
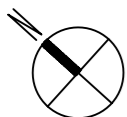



Annelies Quartier, 85540 München-Haar
4- Zimmer Wohnung B.1.1.39

Wohnfläche: 101.62 m² | Nutzfläche: 104.43 m²

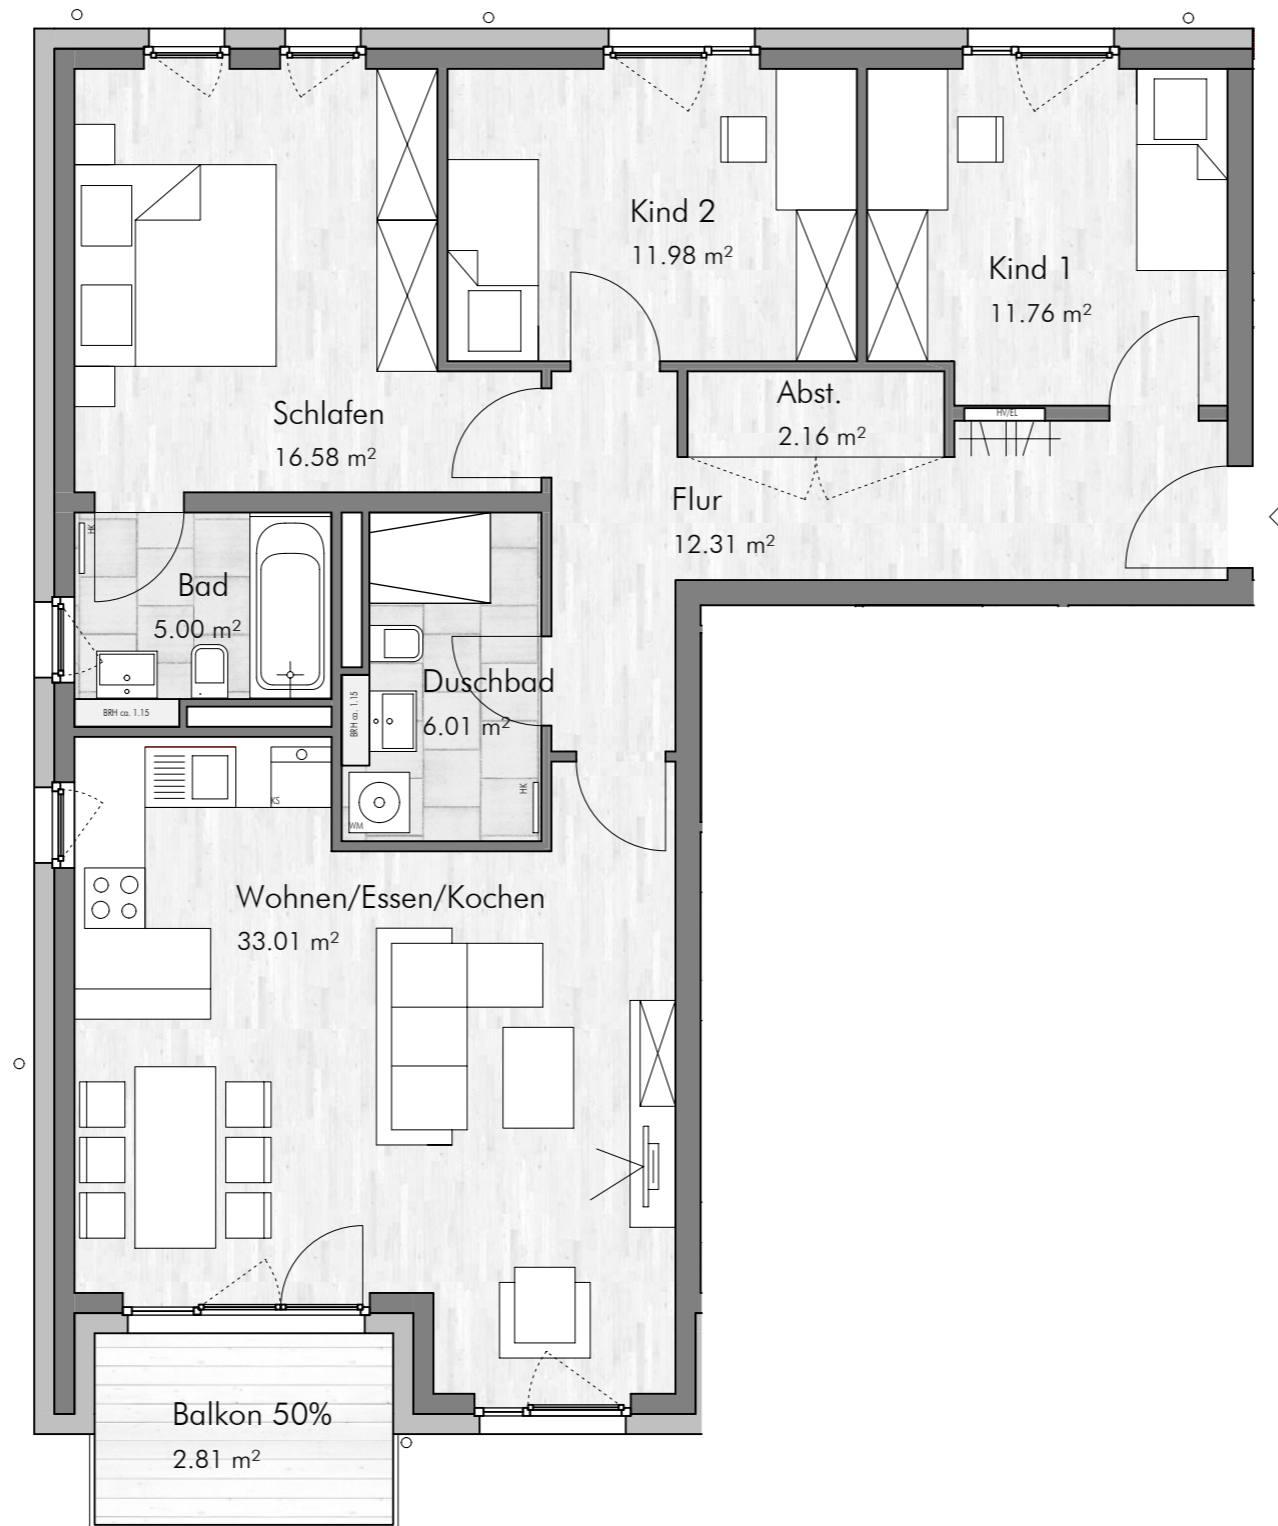

Maßstab 1:75 - 1 cm = 0,75 m

LAGEPLAN

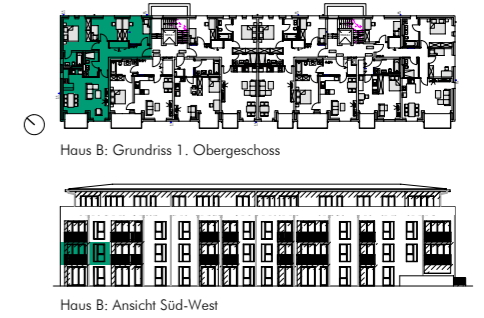

Flächenberechnung

Wohnen / Essen / Kochen	33.01 m ²
Schlafen	16.58 m ²
Kind 1	11.76 m ²
Kind 2	11.98 m ²
Flur	12.31 m ²
Bad	5.00 m ²
Duschbad	6.01 m ²
Abstellraum	2.16 m ²
Balkon 50%	2.81 m ²
Gesamt	101.62 m²

Terrassenflächen und Balkone werden jeweils zu 50% der Wohnfläche angerechnet. Die angegebenen Maße sind ca.-Maße, die Grundrisse sind nicht zur Maßentnahme geeignet. Dargestellte Möbel und Einrichtungsgegenstände sind beispielhaft. Maßgeblich für die Ausführung und den Leistungsumfang sind ausschließlich die Baubeschreibung und der notarielle Kaufvertrag.

- LEGENDE:
- EL Elektroverteiler
 - HV Heizungsverteiler
 - HK Heizkörper
 - BRH Brüstungshöhe
 - AD Abhangdecke

