


TOP 3-071
 48.33 m²
 2 Zl.

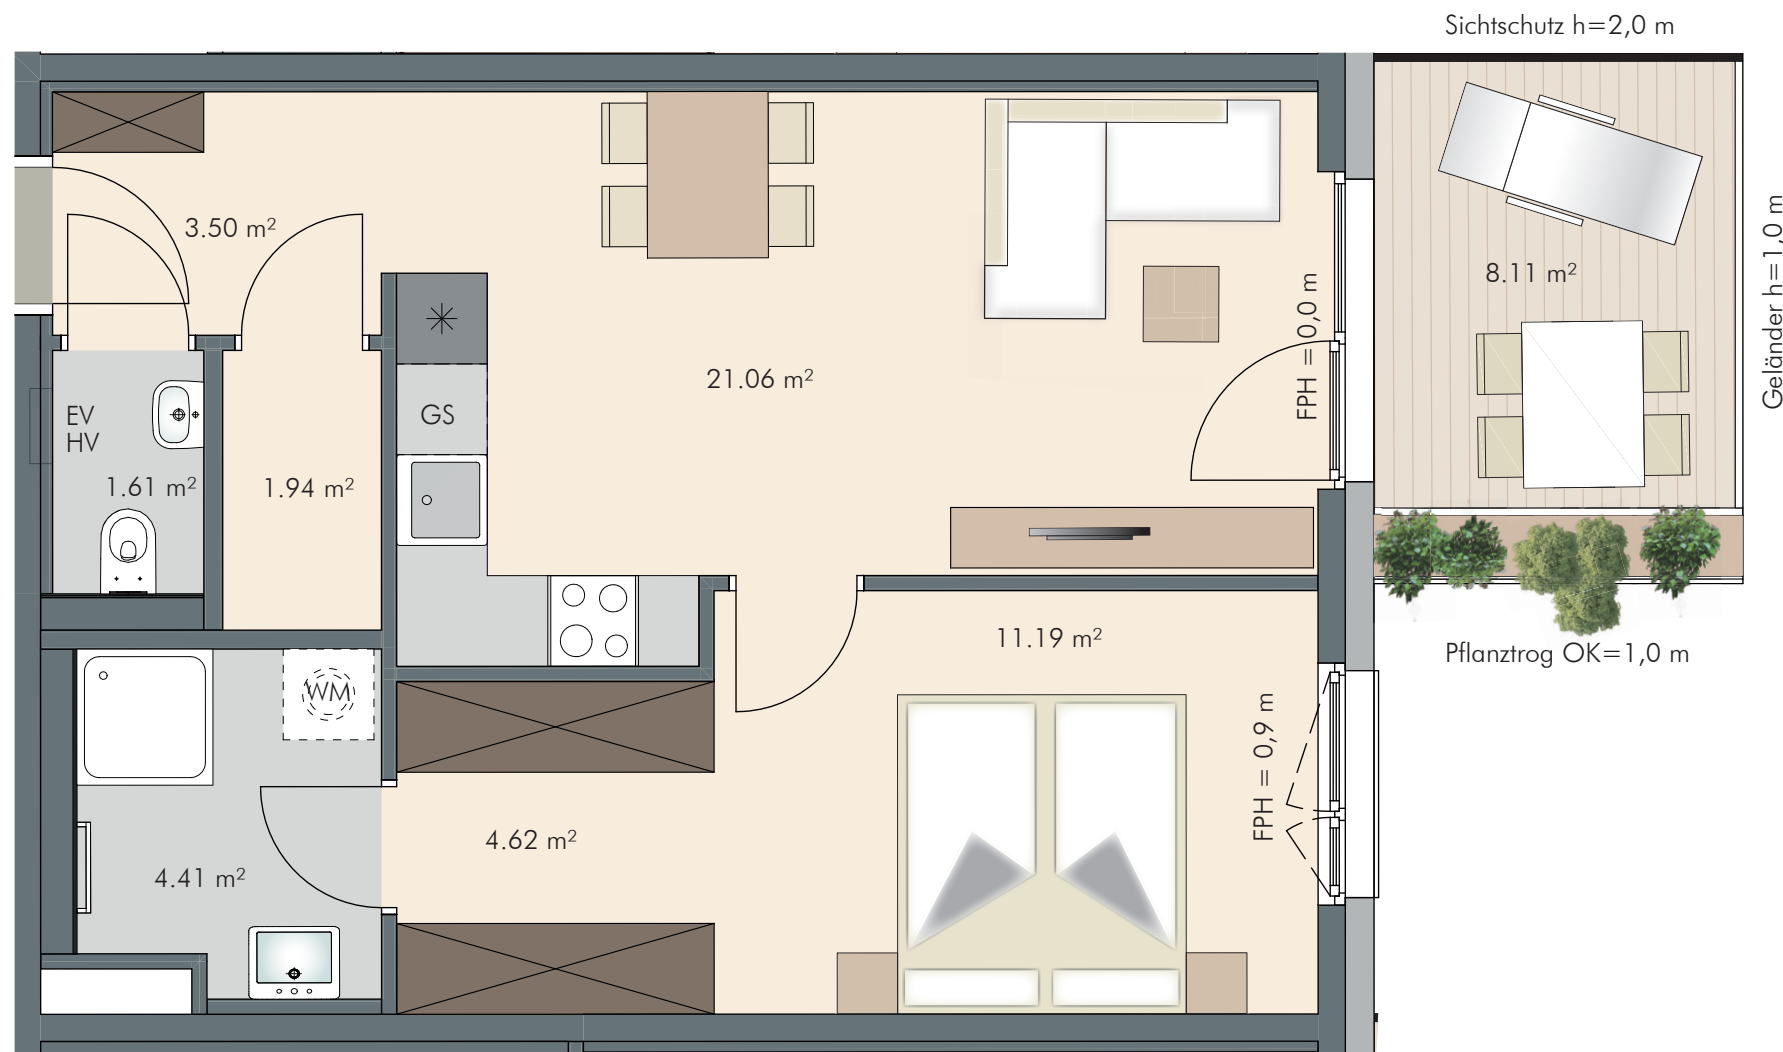

INFORMATIONEN


LEGENDE:

EV Elektroverteiler AHD Abgehängte Decke RH Raumhöhe POT Poterie
 HV Heizungsverteiler WM Waschmaschine OK Oberkante KÜH Kühlung
 GS Geschirrspühler FPH Fertigparapethöhe AFK Anschluss für Kochmöglichkeit



LAGEPLAN

GRUNDRISS 4. OBERGESCHOSS

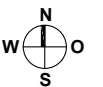

BEMERKUNGEN

Alle Maße sind Rohbaumaße und ca. Angaben und können zur Natur differieren.

Die gesamte Möblierung incl. der Küche sowie die Waschmaschine sind nicht in der Grundausstattung enthalten.

Die Grundausstattung ist in der Bau- und Ausstattungsbeschreibung dargestellt.

