



WA Bachgasse, Dornbirn
3-Zimmer Wohnung / Top B12 / 3.Obergeschoss
 Wohnfläche: 67.10m² / Terrassen: 4.18m² u. 7.89m²

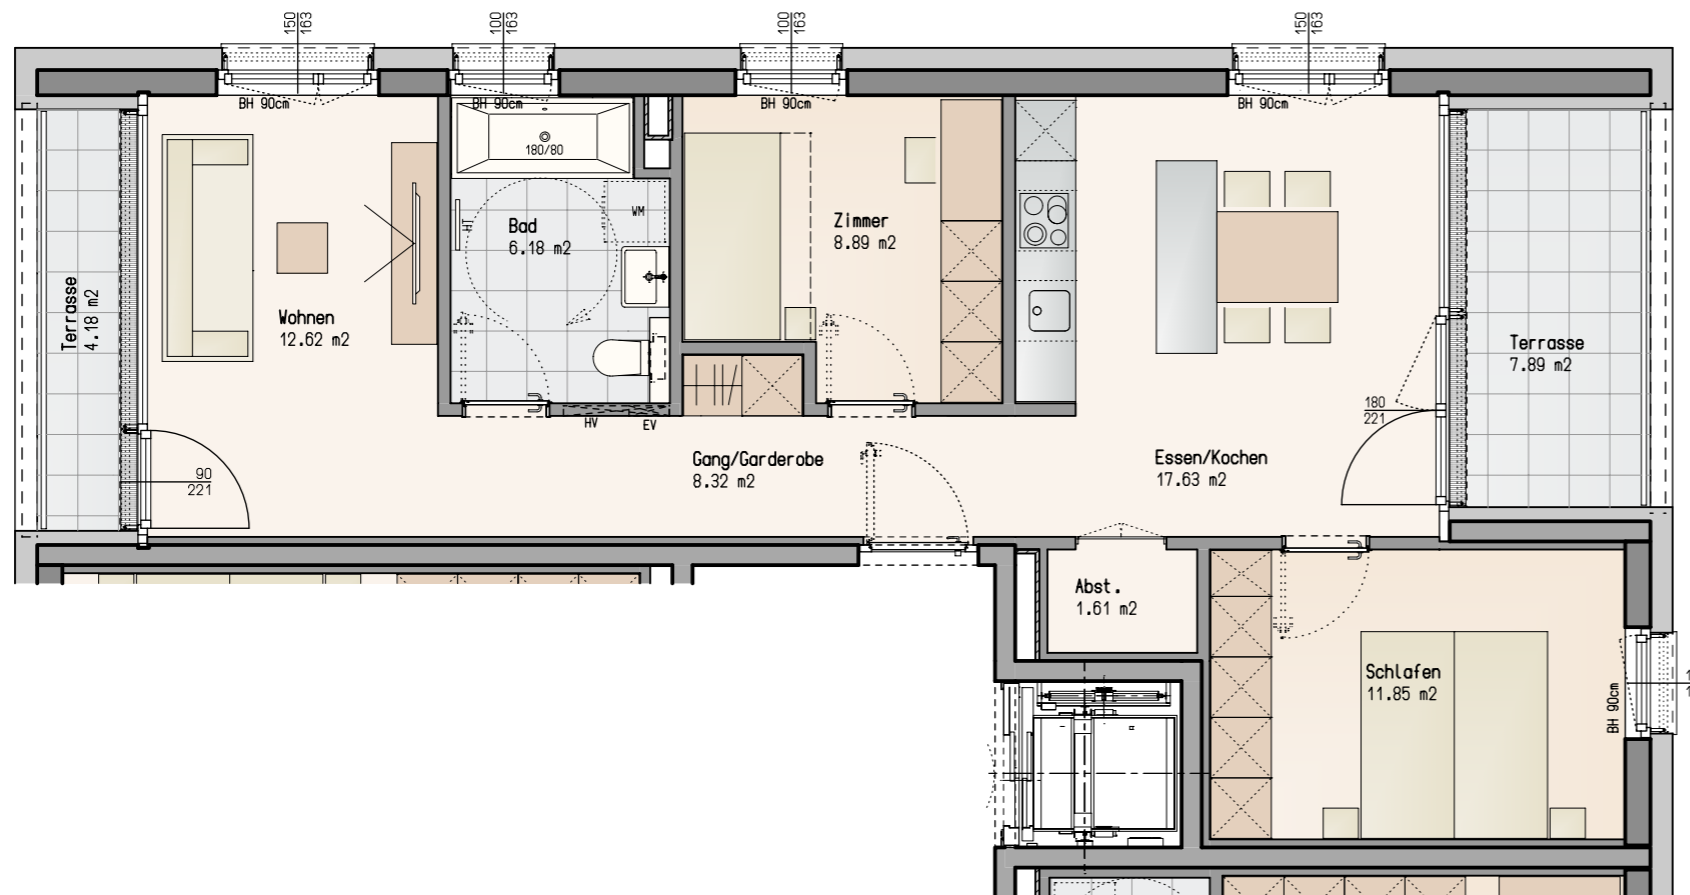

Informationen



- BH Brüstungshöhe
- EV Elektroverteiler
- HV Heizungsverteiler
- Wendekreis Rollstuhl / dm 1,50m

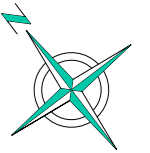

M 1 : 75



Lageplan

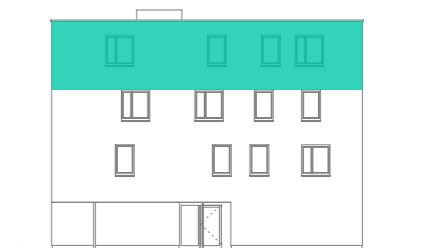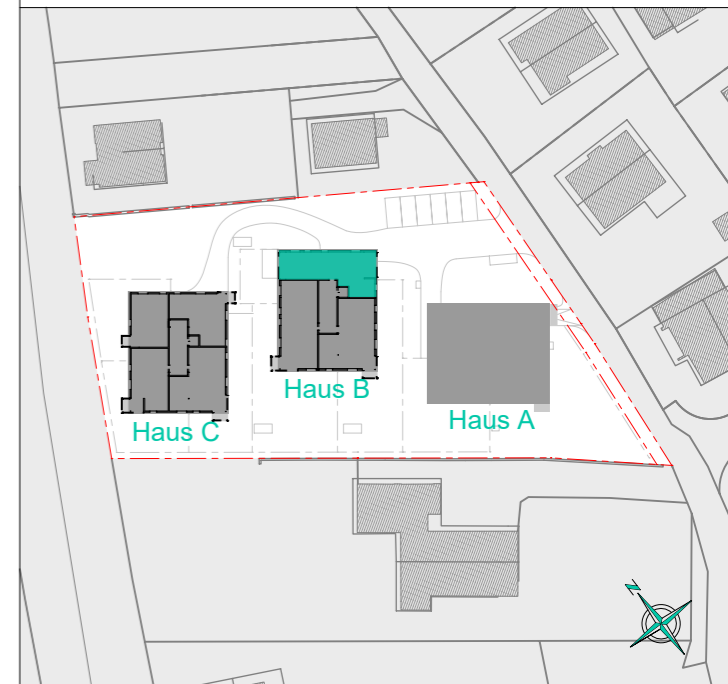

Bemerkung

29.01.2021

Alle Maße sind Rohbaumasse und ca. Angaben, diese können zur Natur differieren.

Strichliert dargestellte Einrichtungsgegenstände im Sanitärbereich sind nicht in der Grundausstattung enthalten.