



WA Bachgasse, Dornbirn
3-Zimmer Wohnung / Top B05 / 1.Obergeschoss
 Wohnfläche: 76.78m² / Terrasse: 9.63m²

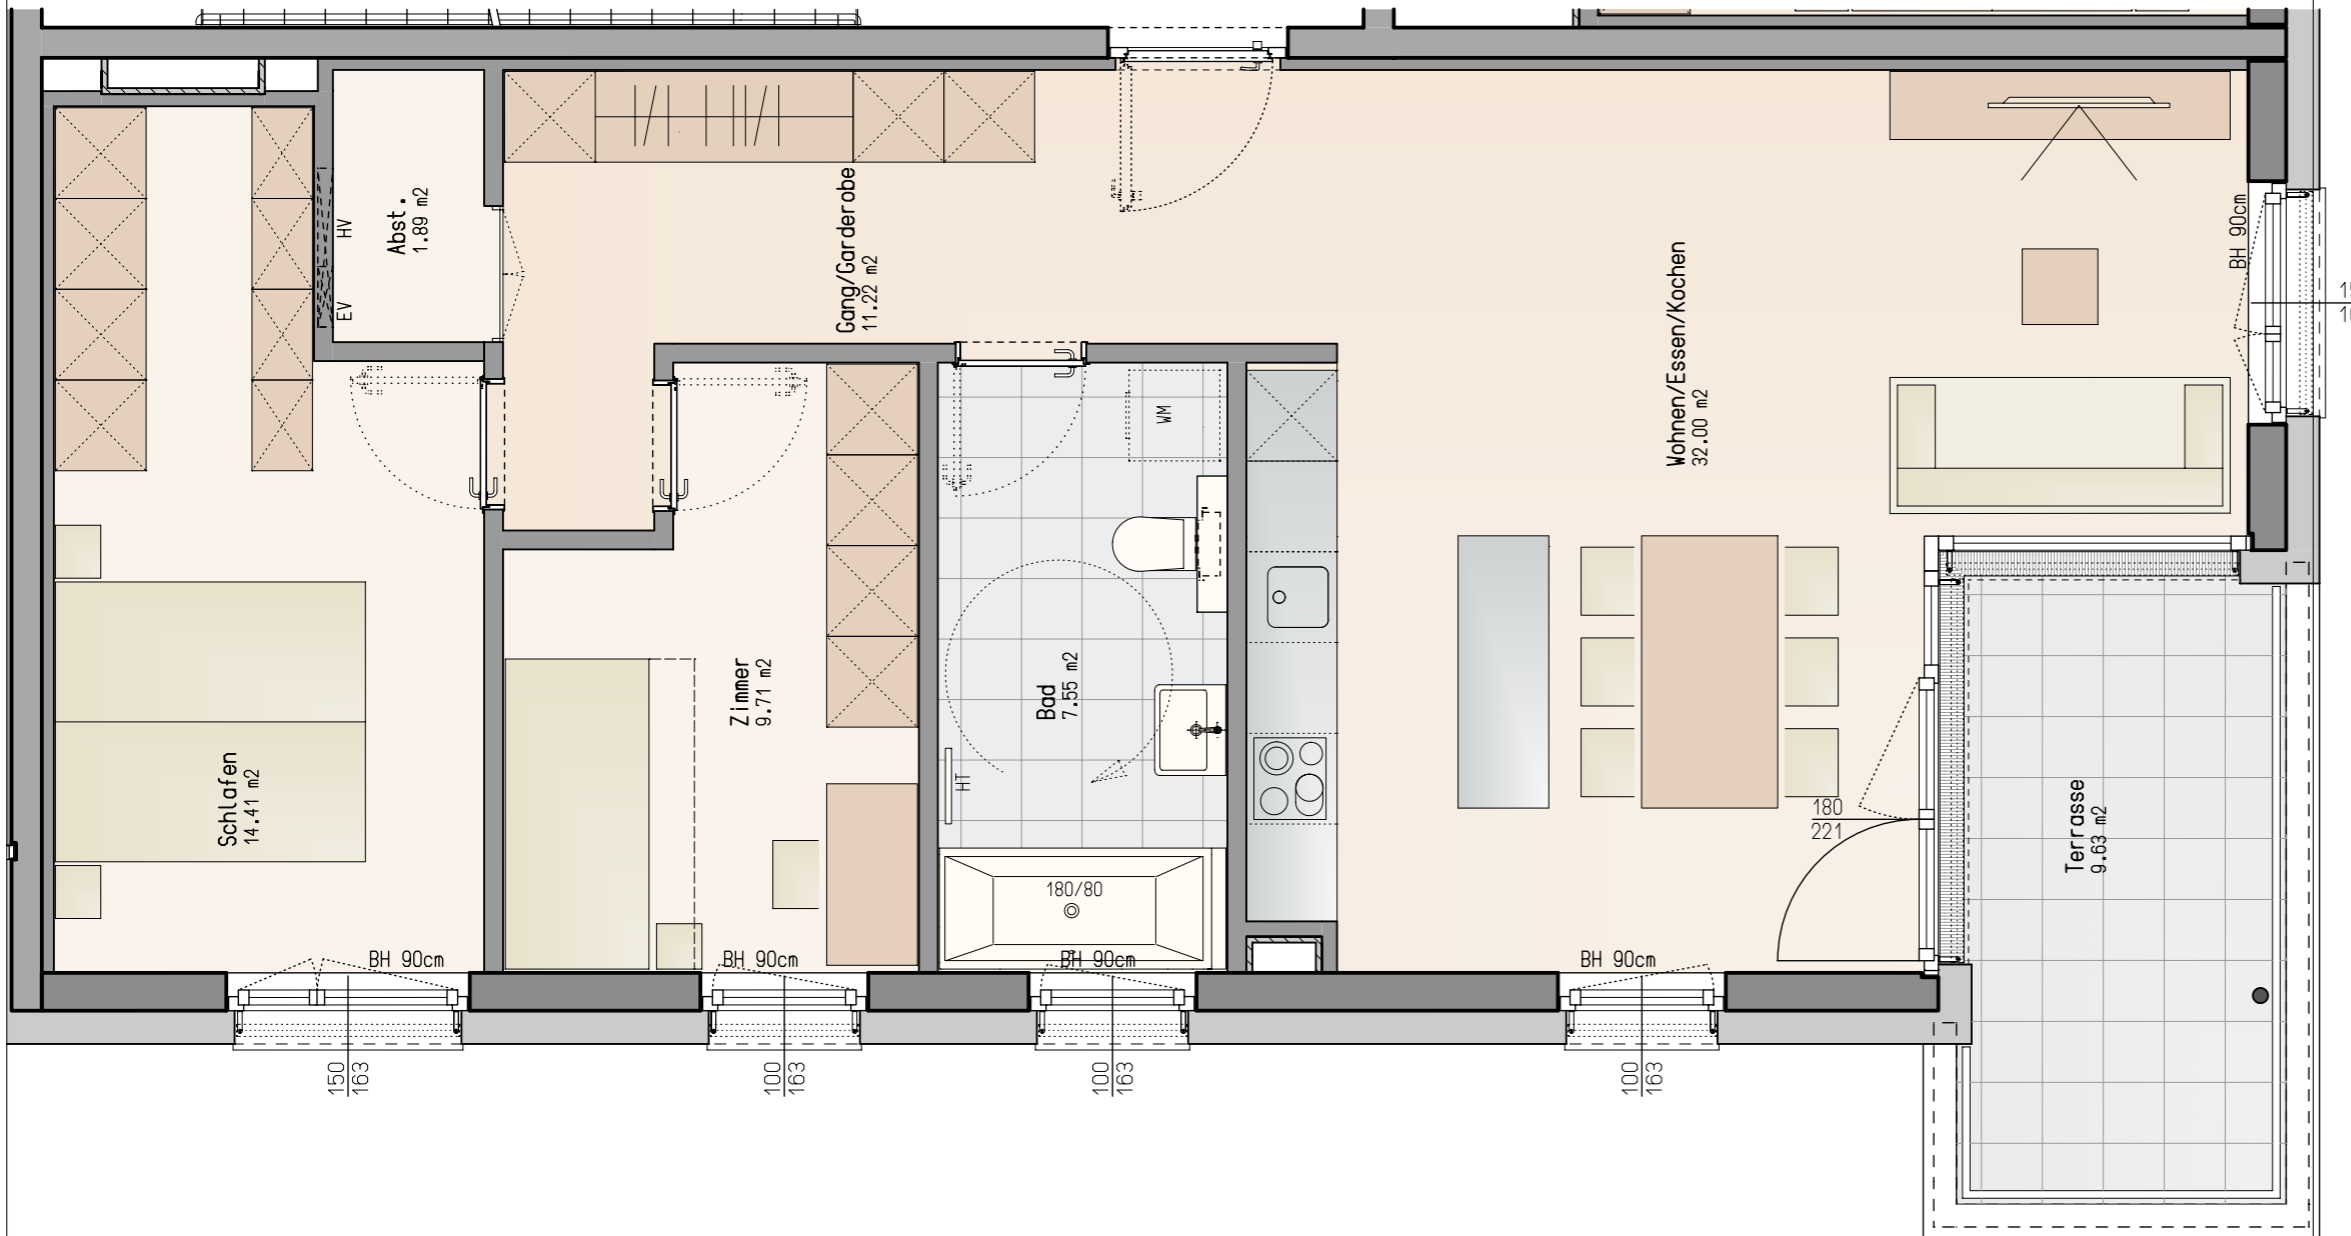

Informationen

- BH Brüstungshöhe
- EV Elektroverteiler
- HV Heizungsverteiler
- Wendekreis Rollstuhl / dm 1,50m

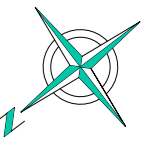

Lageplan



Bemerkung

29.01.2021

Alle Maße sind Rohbaumasse und ca. Angaben, diese können zur Natur differieren.

Strichliert dargestellte Einrichtungsgegenstände im Sanitärbereich sind nicht in der Grundausstattung enthalten.