




INFORMATIONEN

LEGENDE:

EV	Elektroverteiler		Gartenfläche (privat)
HV	Heizungsverteiler		Allgemeinfläche
WM	Waschmaschine		Wendekreis Rollstuhl / dm 1,5 m
BH	Brüstungshöhe		
PH	Parapethöhe		

M 1:100

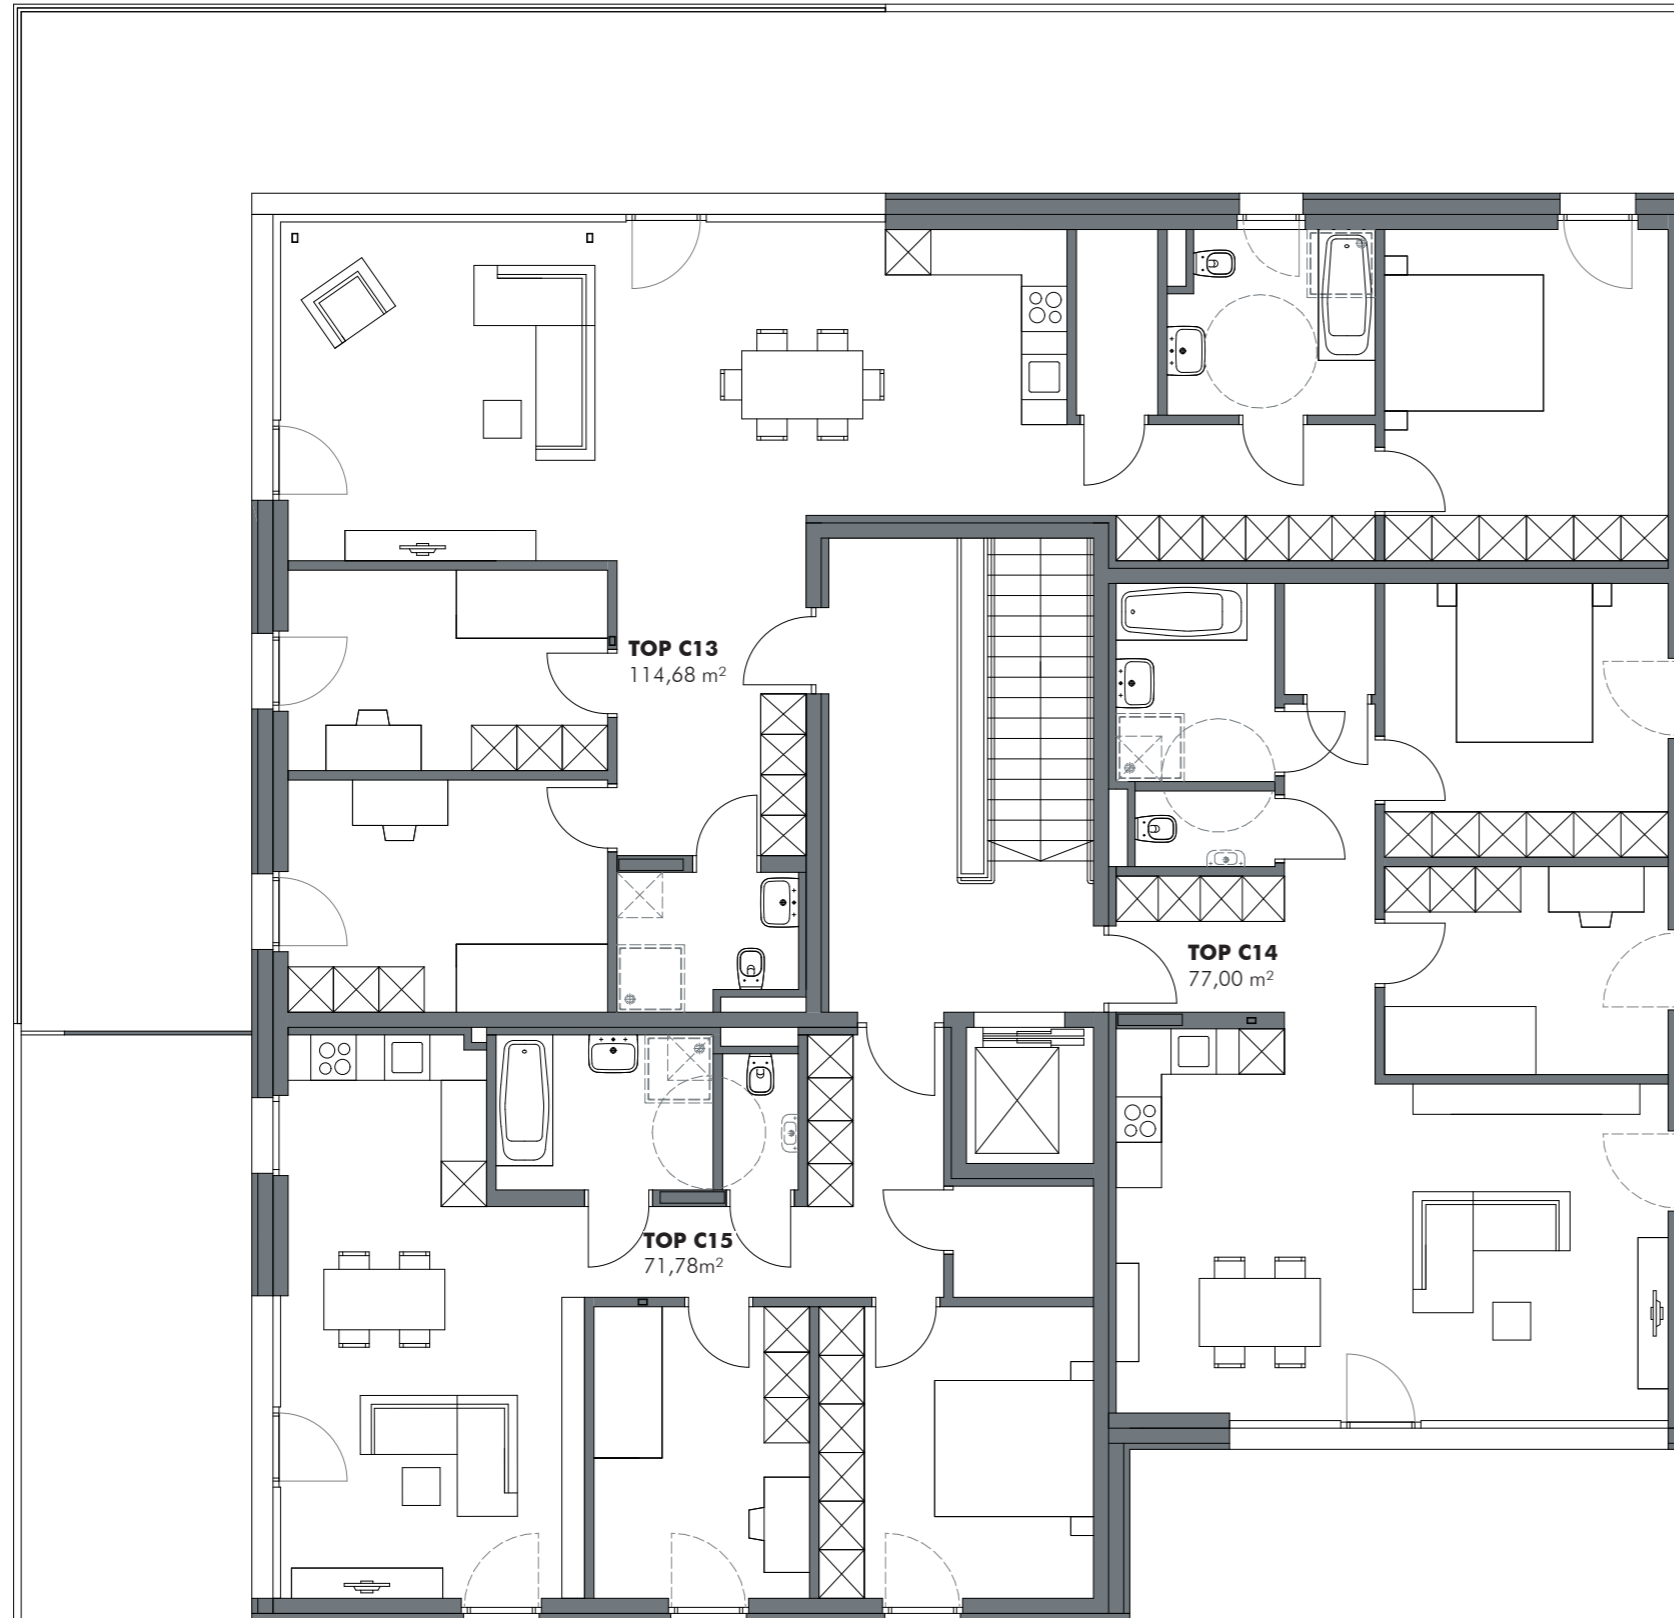

BEMERKUNGEN

12.08.2020

Alle Maße sind Rohbaumaße und ca. Angaben und können zur Natur differieren. Strichliert dargestellte Einrichtungsgegenstände im Sanitärbereich sind nicht in der Grundausstattung enthalten. Dargestellte Möbel und Einrichtungsgegenstände sowie Bepflanzungen sind beispielhaft. Maßgeblich für die Ausführung und Leistungsumfang ist die Bau- und Ausstattungsbeschreibung.