





Gewerbefläche / Top F81.a / Haus F / Erdgeschoss

Gewerbefläche: 102.87 m² / Nebenfläche: 3.55 m² / Aussenfläche 22.08m²
 Hard, Dorfbach

- LEGENDE:
 EV Elektroverteiler
 HV Heizungsverteiler
 ○ Wendekreis Rollstuhl / dm 1,50m

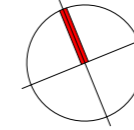

M 1 : 50

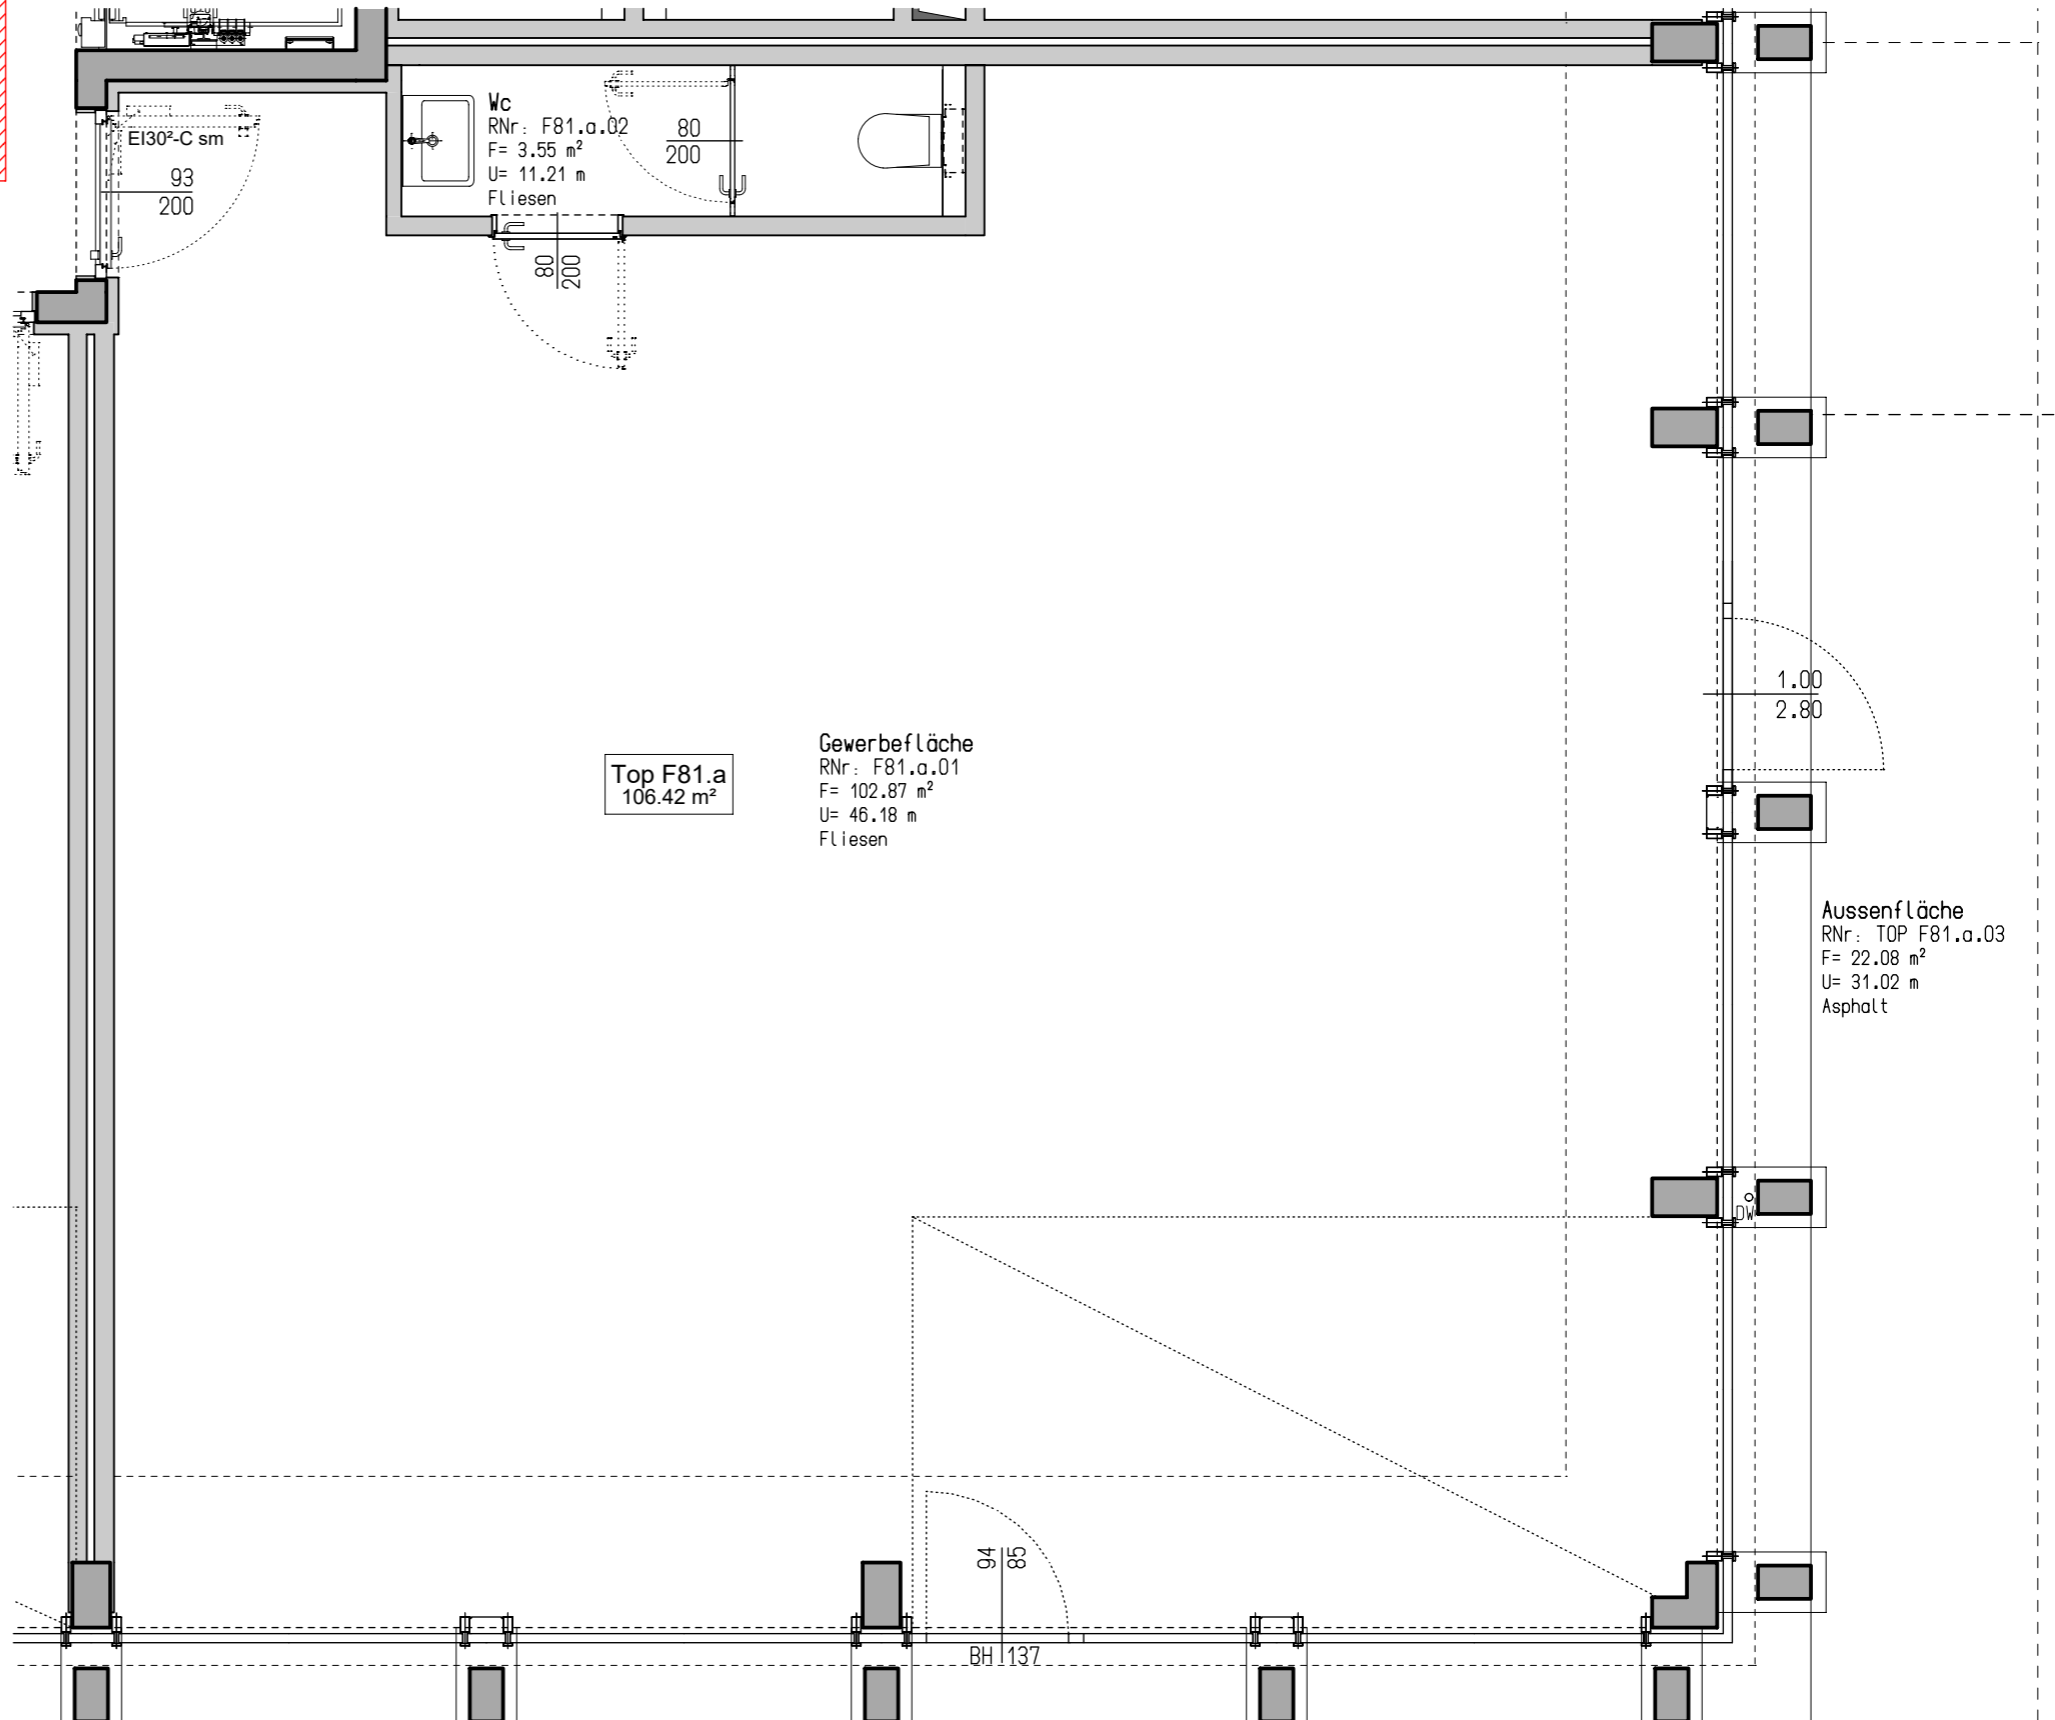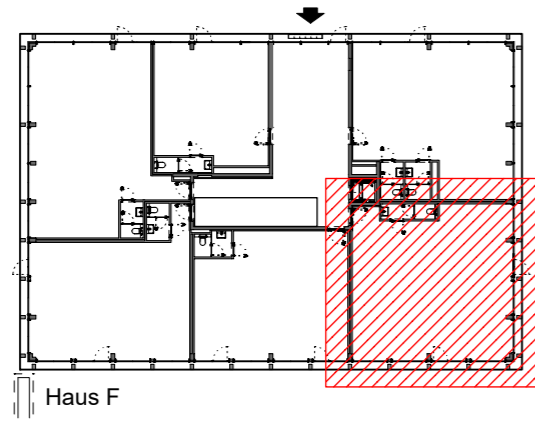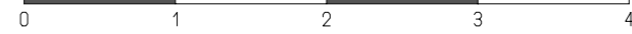



Am Dorfbach Hard | Top F81a | Geschäft

Kaufpreisdarstellung

Kaufpreis Gewerbefläche	EUR	345.000,00
Kaufpreis Tiefgarage	EUR	18.000,00
Vertragserrichtung (1,2 %)	EUR	4.356,00
Zwischensumme	EUR	367.356,00
Grunderwerbsteuer (3,5 %)	EUR	12.858,00
Grundbucheintragung (1,1 %)	EUR	4.041,00
Kaufpreis	EUR	384.255,00

Provisionsfrei, Angebot freibleibend, Irrtum und Zwischenverkauf vorbehalten.

Bitte beachten Sie die Vorgaben der Wohnbauförderung des Landes Vorarlberg um Ihr persönliches Wohnbauförderungsdarlehen zu berechnen.

Stand: 14.01.2016