


**INFORMATIONEN**

LEGENDE:  
EV Elektroverteiler  
HV Heizungsverteiler  
BH Brüstungshöhe  
DA Dunstabzug  
Wendekreis Rollstuhl / dm 1.50 m

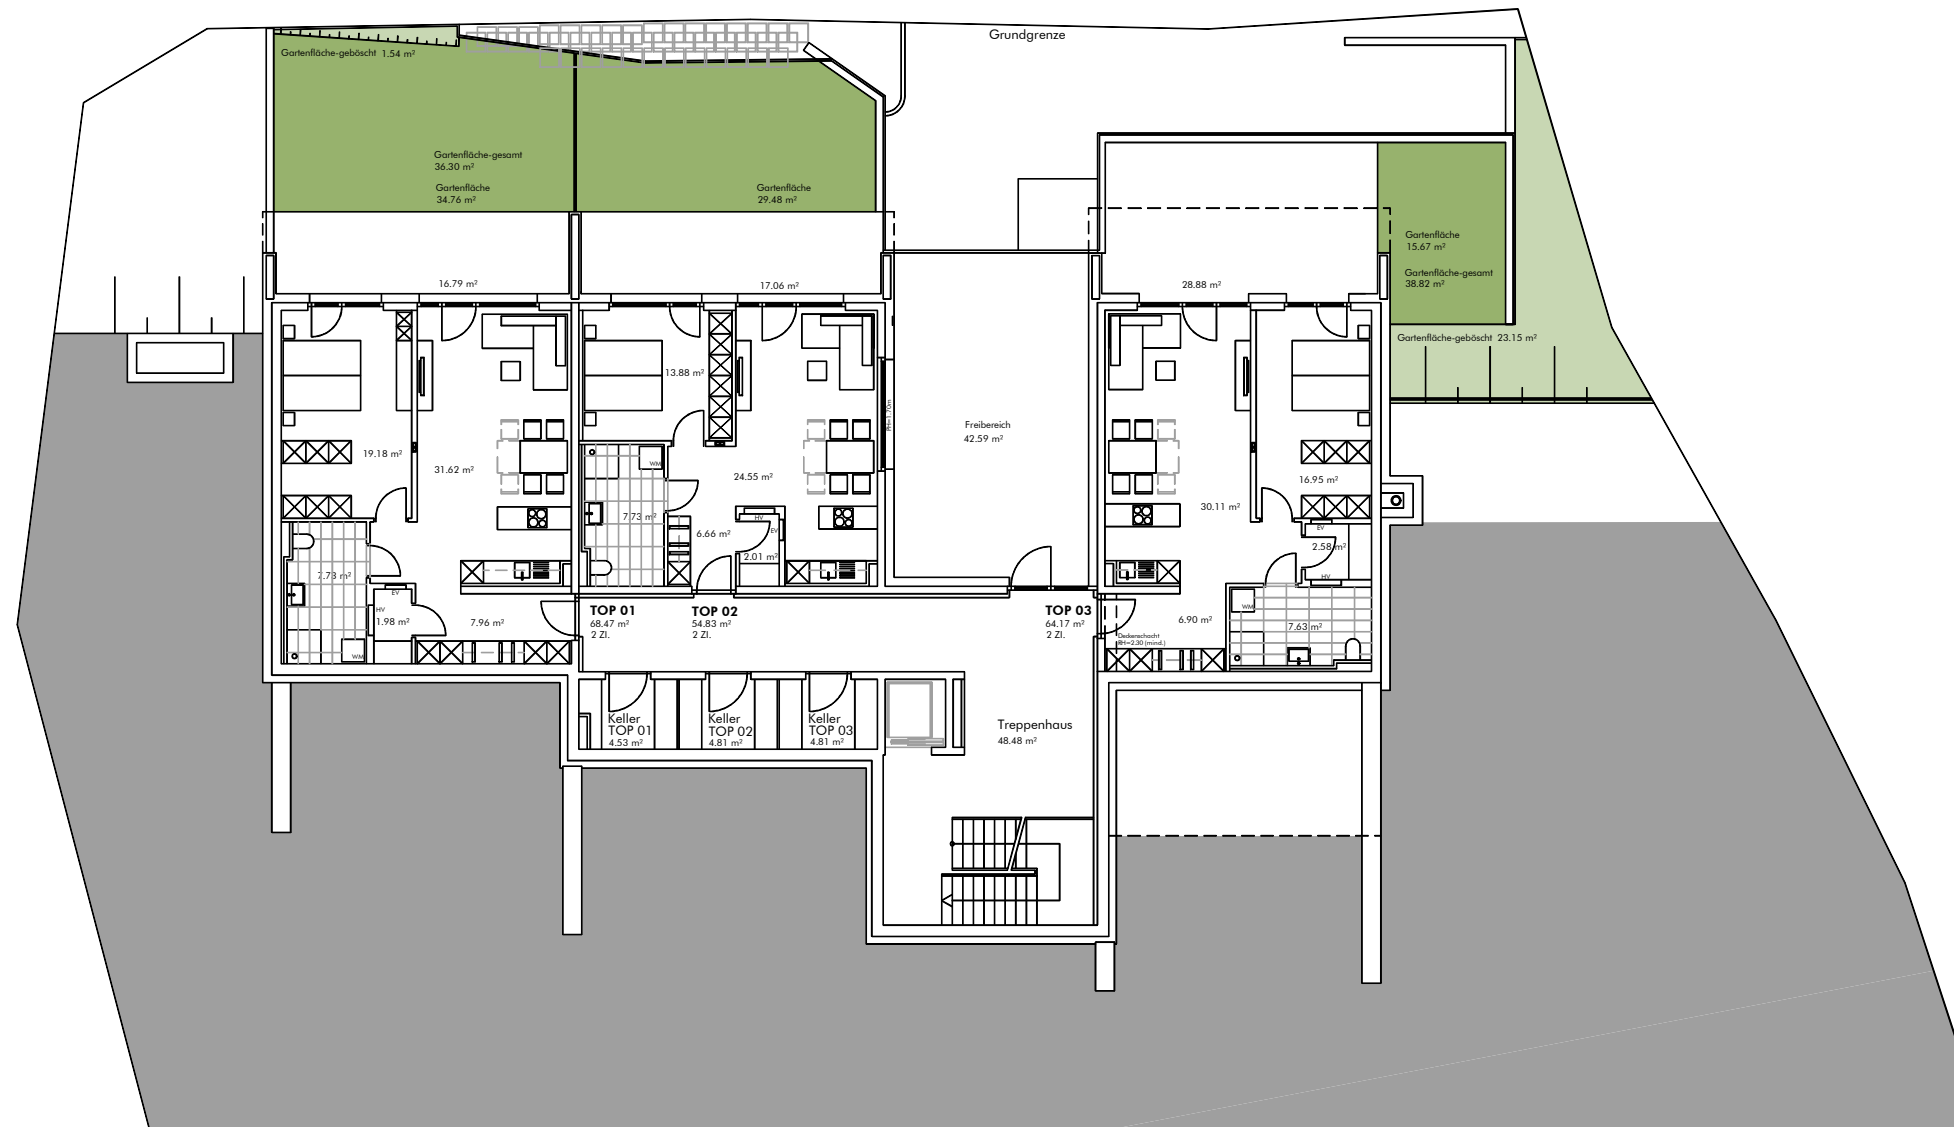

M 1: 200



**BEMERKUNGEN**

16.04.2018

Alle Maße sind Rohbaumaße und ca. Angaben und können zur Natur differieren.  
Dargestellte Möbel und Einrichtungsgegenstände sowie Bepflanzungen sind beispielhaft.

Strichliert dargestellte Einrichtungsgegenstände im Sanitärbereich sind nicht in der Grundausstattung enthalten.  
Maßgeblich für die Ausführung und Leistungsumfang ist die Bau und Ausstattungsbeschreibung.