



**Froschweg, Dornbirn**  
**3-Zimmer Wohnung / Top A04 / 1. Obergeschoss**

Wohnfläche: 76.03m<sup>2</sup> / Terrasse: 18.25m<sup>2</sup>

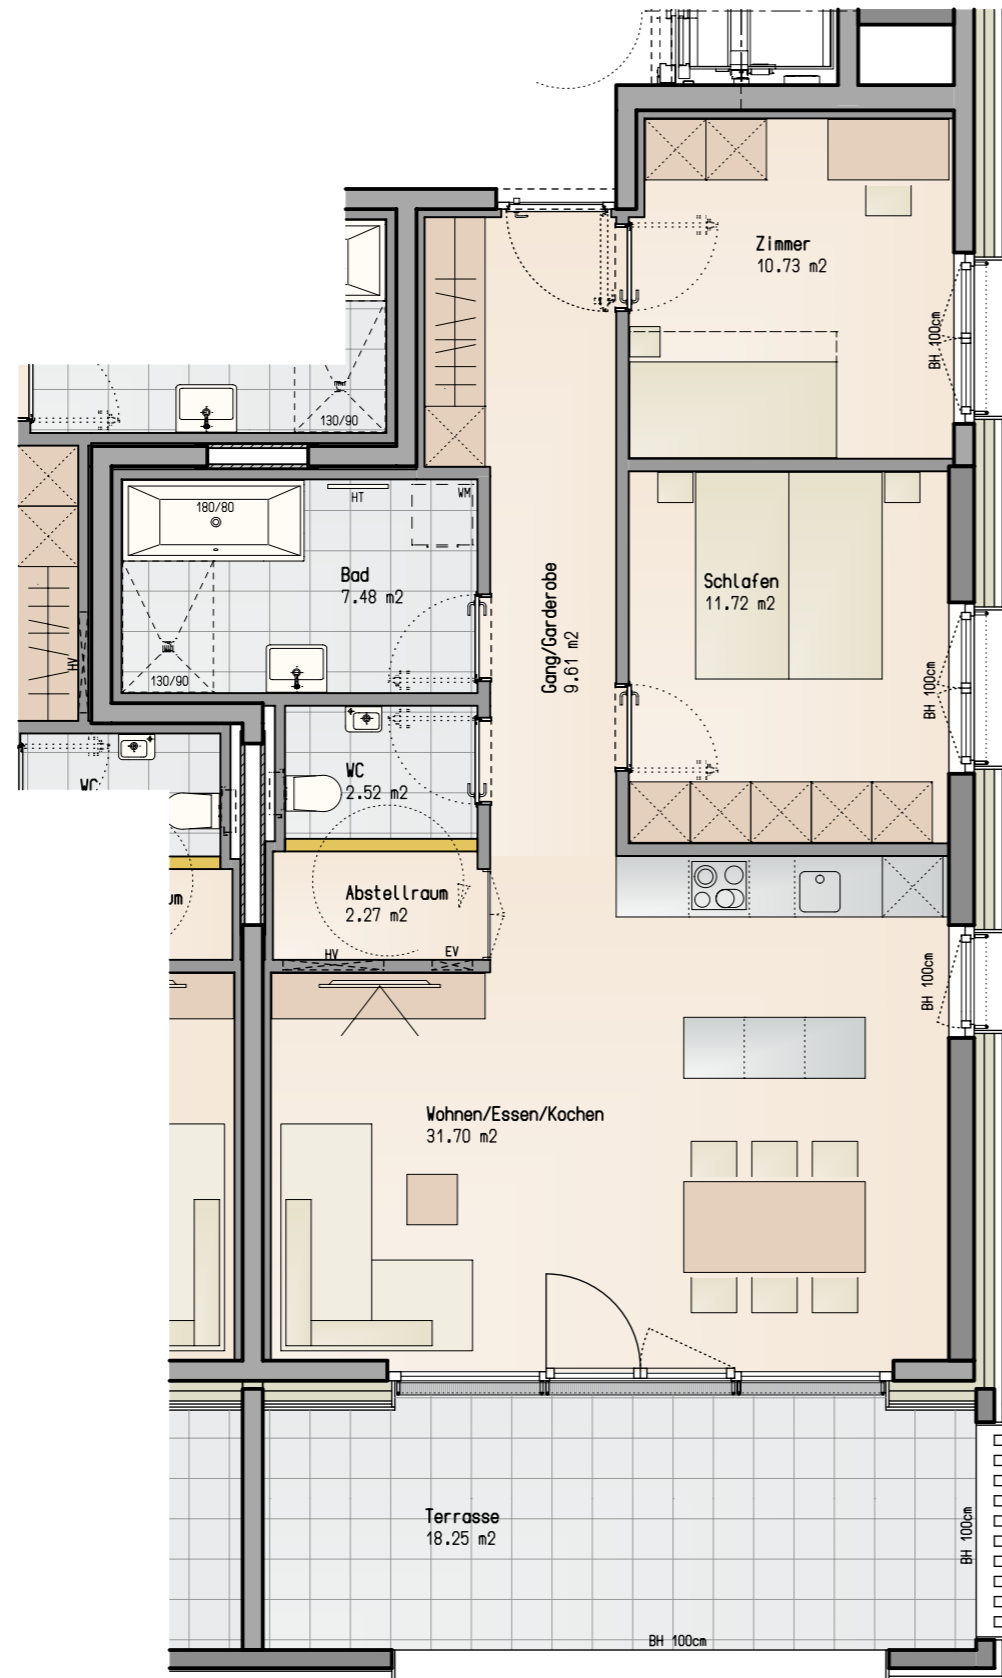

**Informationen**


- BH Brüstungshöhe
- EV Elektroverteiler
- HV Heizungsverteiler
- Wendekreis Rollstuhl / dm 1,50m

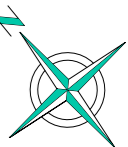

M 1 : 75




**Lageplan**

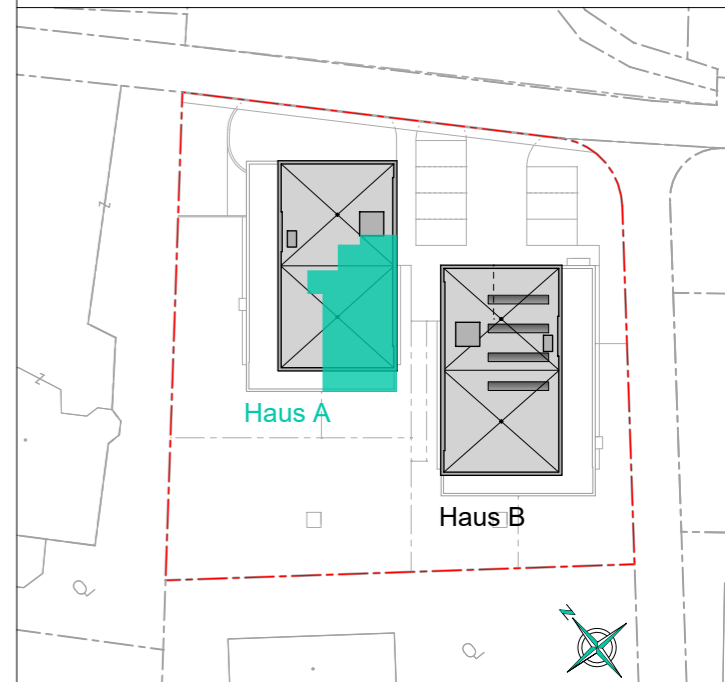

Haus A

Haus B

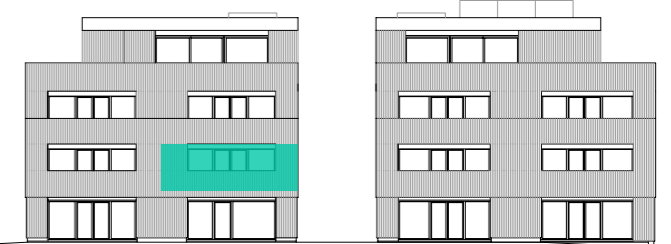

**Bemerkung**

12.10.2020

Alle Maße sind Rohbaumasse und ca. Angaben, diese können zur Natur differieren.

Strichliert dargestellte Einrichtungsgegenstände im Sanitärbereich sind nicht in der Grundausrüstung enthalten.