


**Am Schlosshang, Feldkirch**  
**4-Zimmer Wohnung / Top F10 / Haus F**  
 Wohnfläche: 115.79m<sup>2</sup> / Terrasse: 38.87m<sup>2</sup>

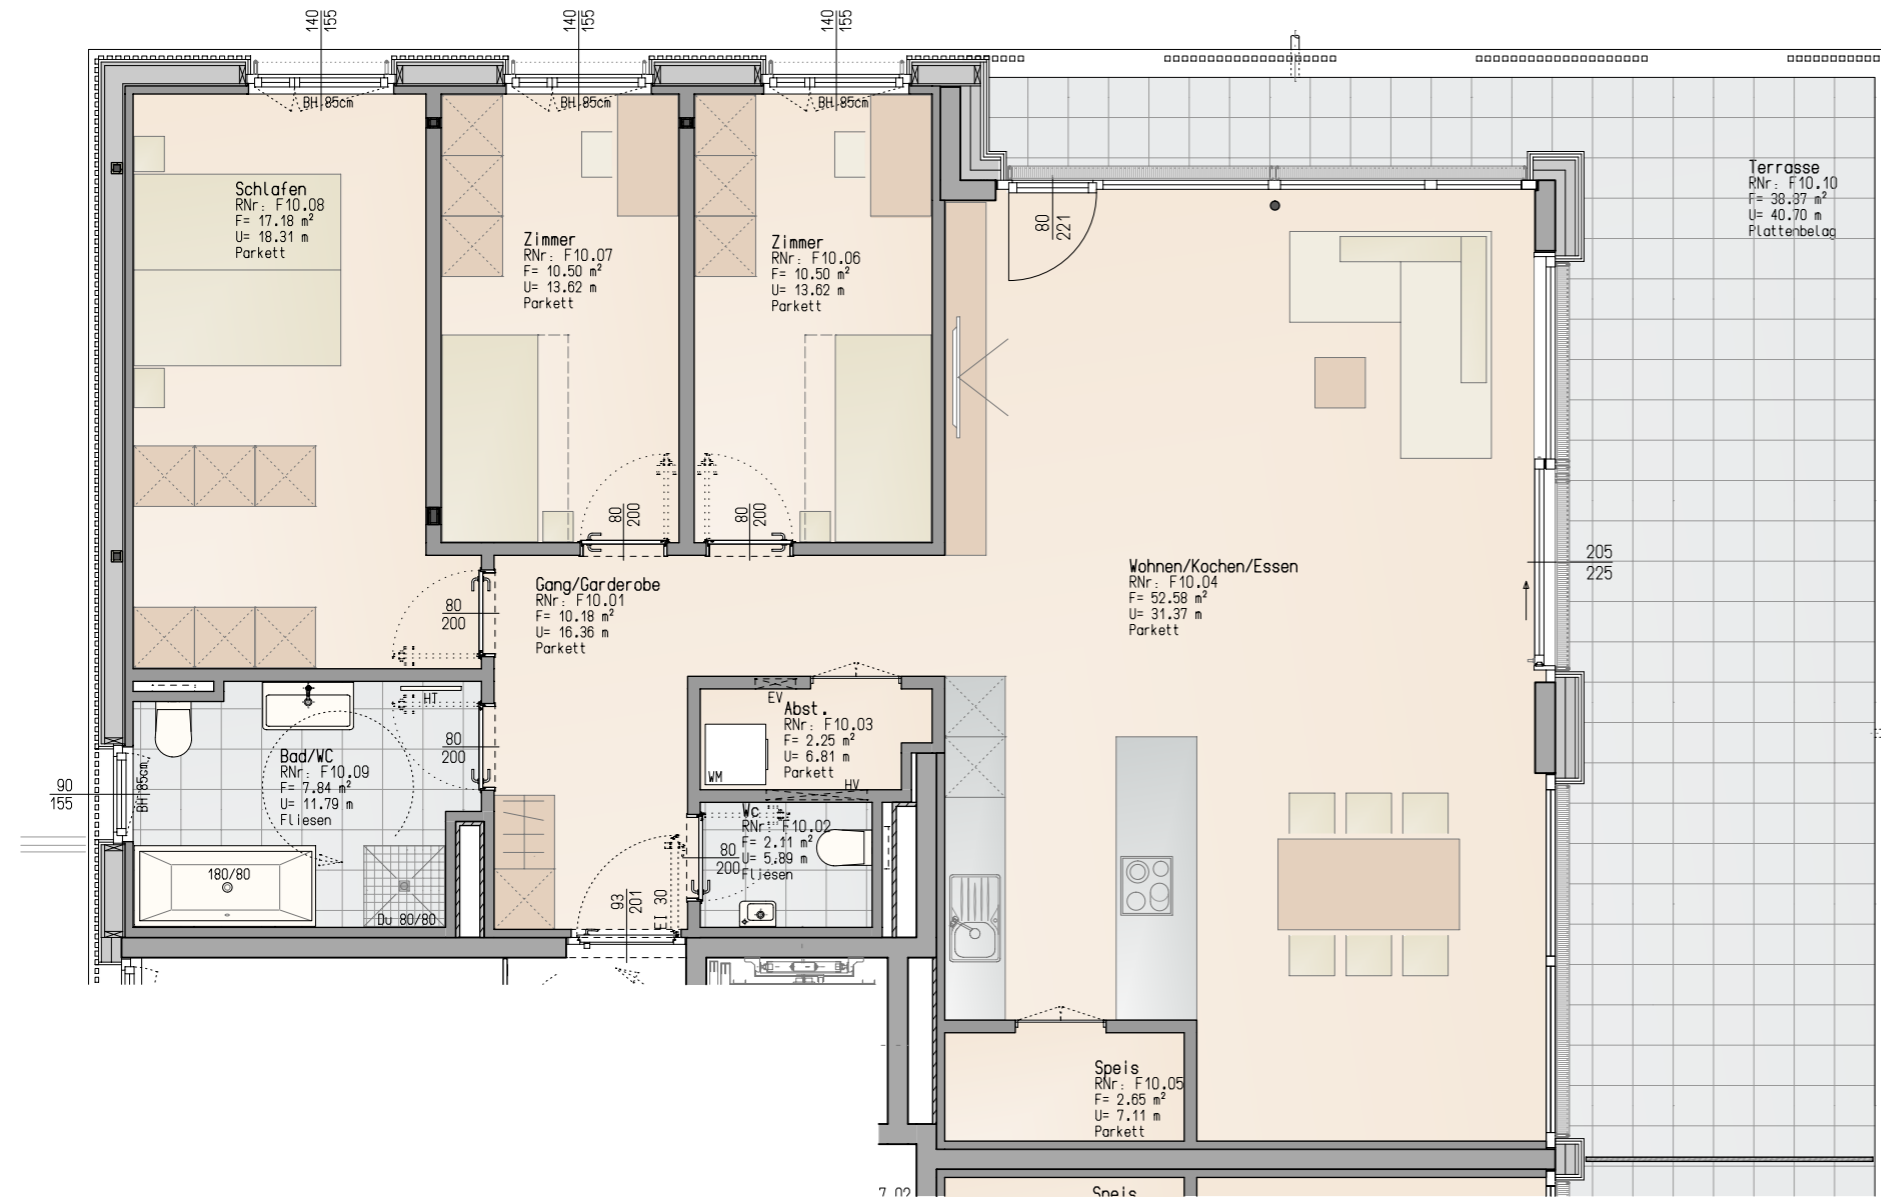


**Informationen**

- BH Brüstungshöhe
- EV Elektroverteiler
- HV Heizungsverteiler
- Wendekreis Rollstuhl / dm 1,50m

M 1 : 75



**Lageplan**

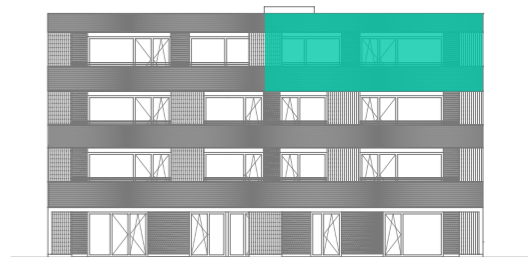

**Bemerkung**

13.02.2020

Alle Maße sind Rohbaumaße und ca. Angaben, diese können zur Natur differieren.

Strichliert dargestellte Einrichtungsgegenstände im Sanitärbereich sind nicht in der Grundausstattung enthalten.

