



DORNBIRN, BACHGASSE

2-Zimmer Dachgeschosswohnung

Haus: A

Stockwerk: DG

Objektnummer: 853 Top A08

Strasse: Bachgasse

Anzahl Zimmer: 2

Wohnfläche: 60,50 m²

Terrasse: Anz. 1 /9,06 m²

Keller: vorhanden

Tiefgarage: vorhanden

Lift: vorhanden

Kaufpreis Wohnung: 326.700,- EUR

Kaufpreis TG-Stellplatz: 20.000,- EUR

zzgl. Nebenkosten




CHRISTIAN SCHENK
IHR ANSPRECHPARTNER

Ich stehe Ihnen gerne zur Seite um Ihre offenen Fragen zu beantworten.


Tel.: +43 5572 3838 150

Email: christian.schenk@zima.at

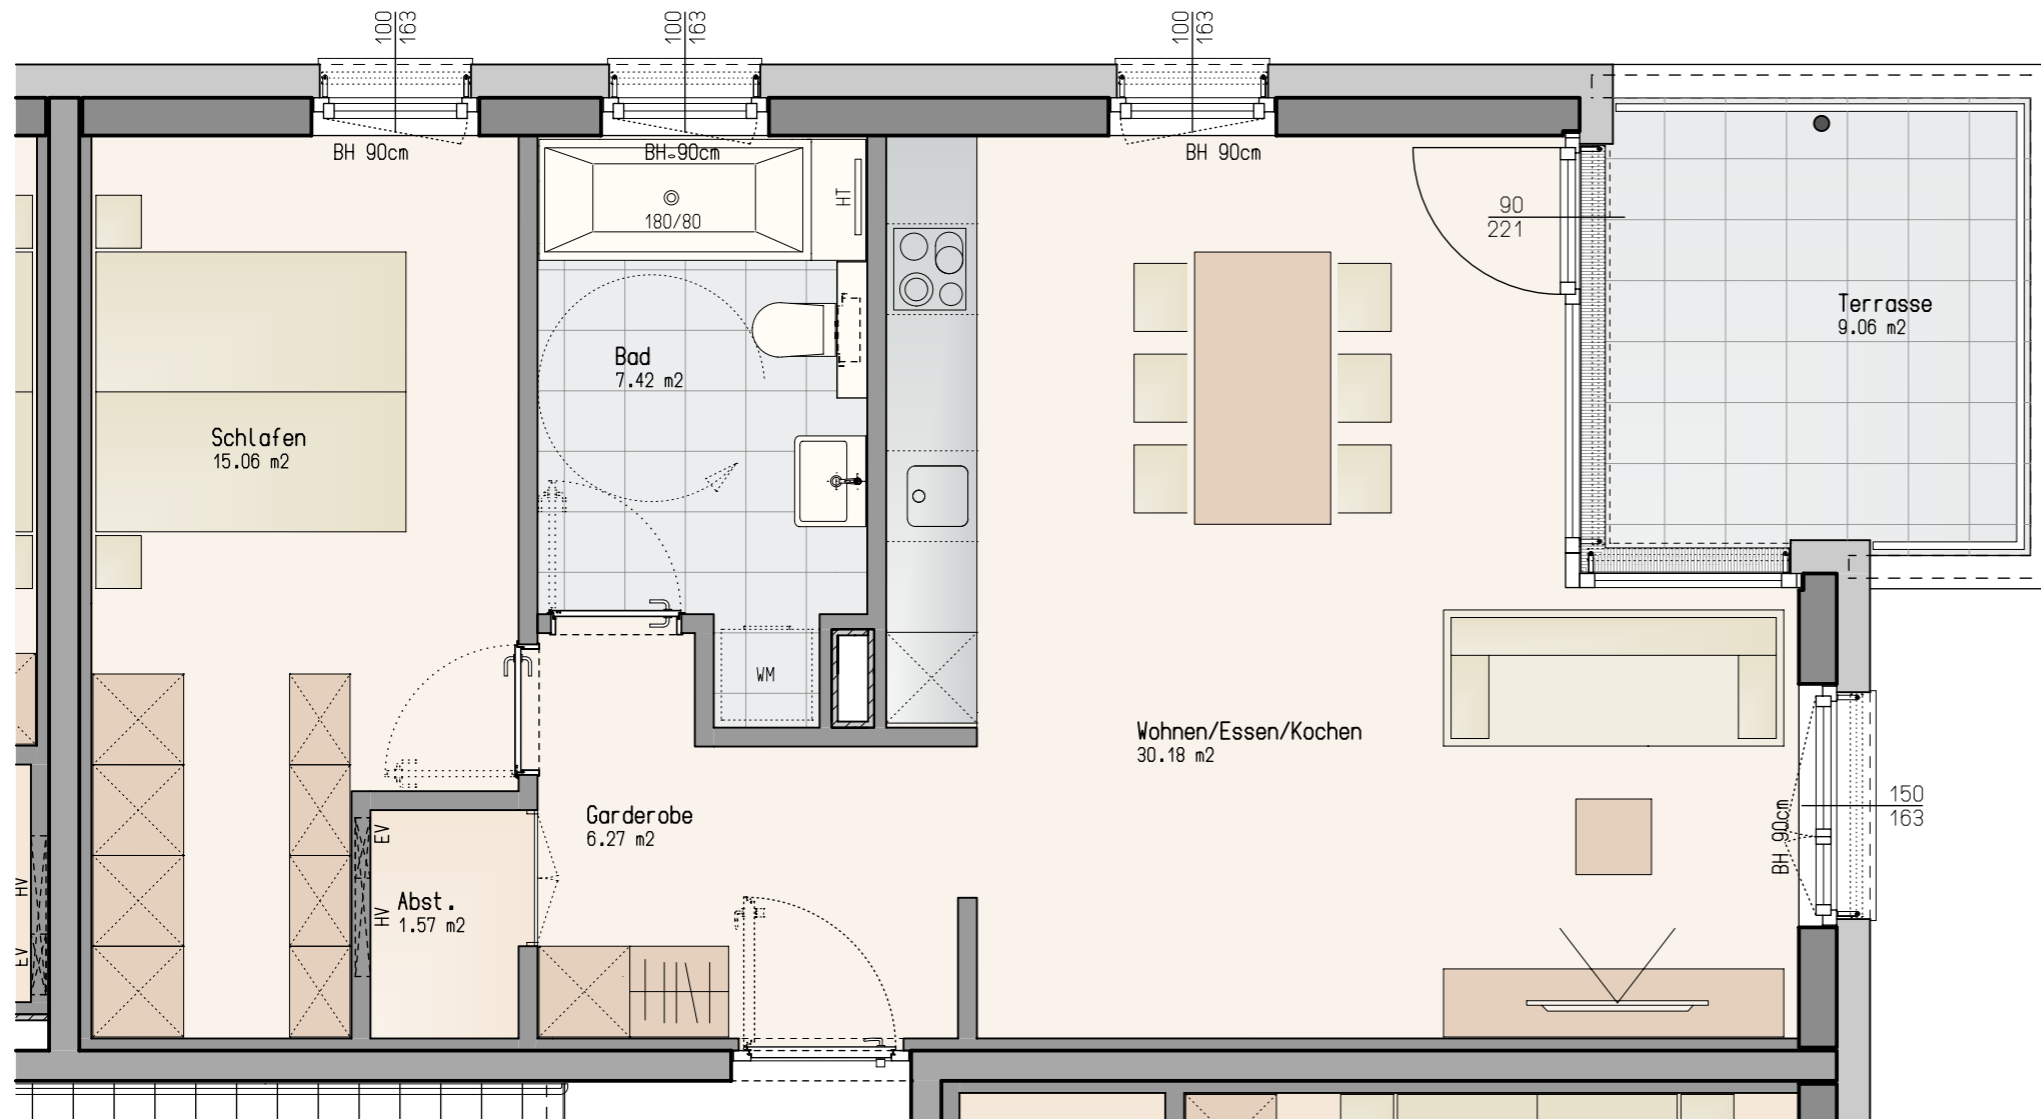

Informationen


- BH Brüstungshöhe
- EV Elektroverteiler
- HV Heizungsverteiler
- Wendekreis Rollstuhl / dm 1,50m

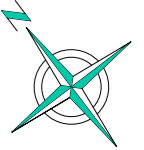

M 1 : 50



Lageplan

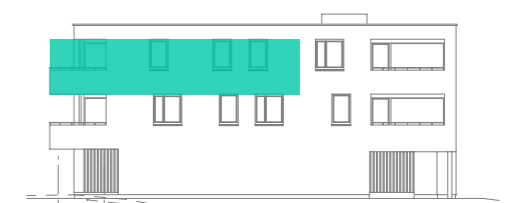

Bemerkung

29.01.2021

Alle Maße sind Rohbaumasse und ca. Angaben, diese können zur Natur differieren.

Strichliert dargestellte Einrichtungsgegenstände im Sanitärbereich sind nicht in der Grundausstattung enthalten.