



DORNBIRN, BACHGASSE

3-Zimmer Terrassenwohnung

Haus: B

Stockwerk: 1.OG

Objektnummer: 853 Top B05

Strasse: Bachgasse

Anzahl Zimmer: 3

Wohnfläche: 76,78 m²

Terrasse: Anz. 1 /9,63 m²

Keller: vorhanden

Tiefgarage: vorhanden

Lift: vorhanden

Kaufpreis Wohnung: 414.600,- EUR

Kaufpreis TG-Stellplatz: 20.000,- EUR

zzgl. Nebenkosten




CHRISTIAN SCHENK
IHR ANSPRECHPARTNER

Ich stehe Ihnen gerne zur Seite um Ihre offenen Fragen zu beantworten.

Tel.: +43 5572 3838 150

Email: christian.schenk@zima.at


WA Bachgasse, Dornbirn
3-Zimmer Wohnung / Top B05 / 1.Obergeschoss
 Wohnfläche: 76.78m² / Terrasse: 9.63m²

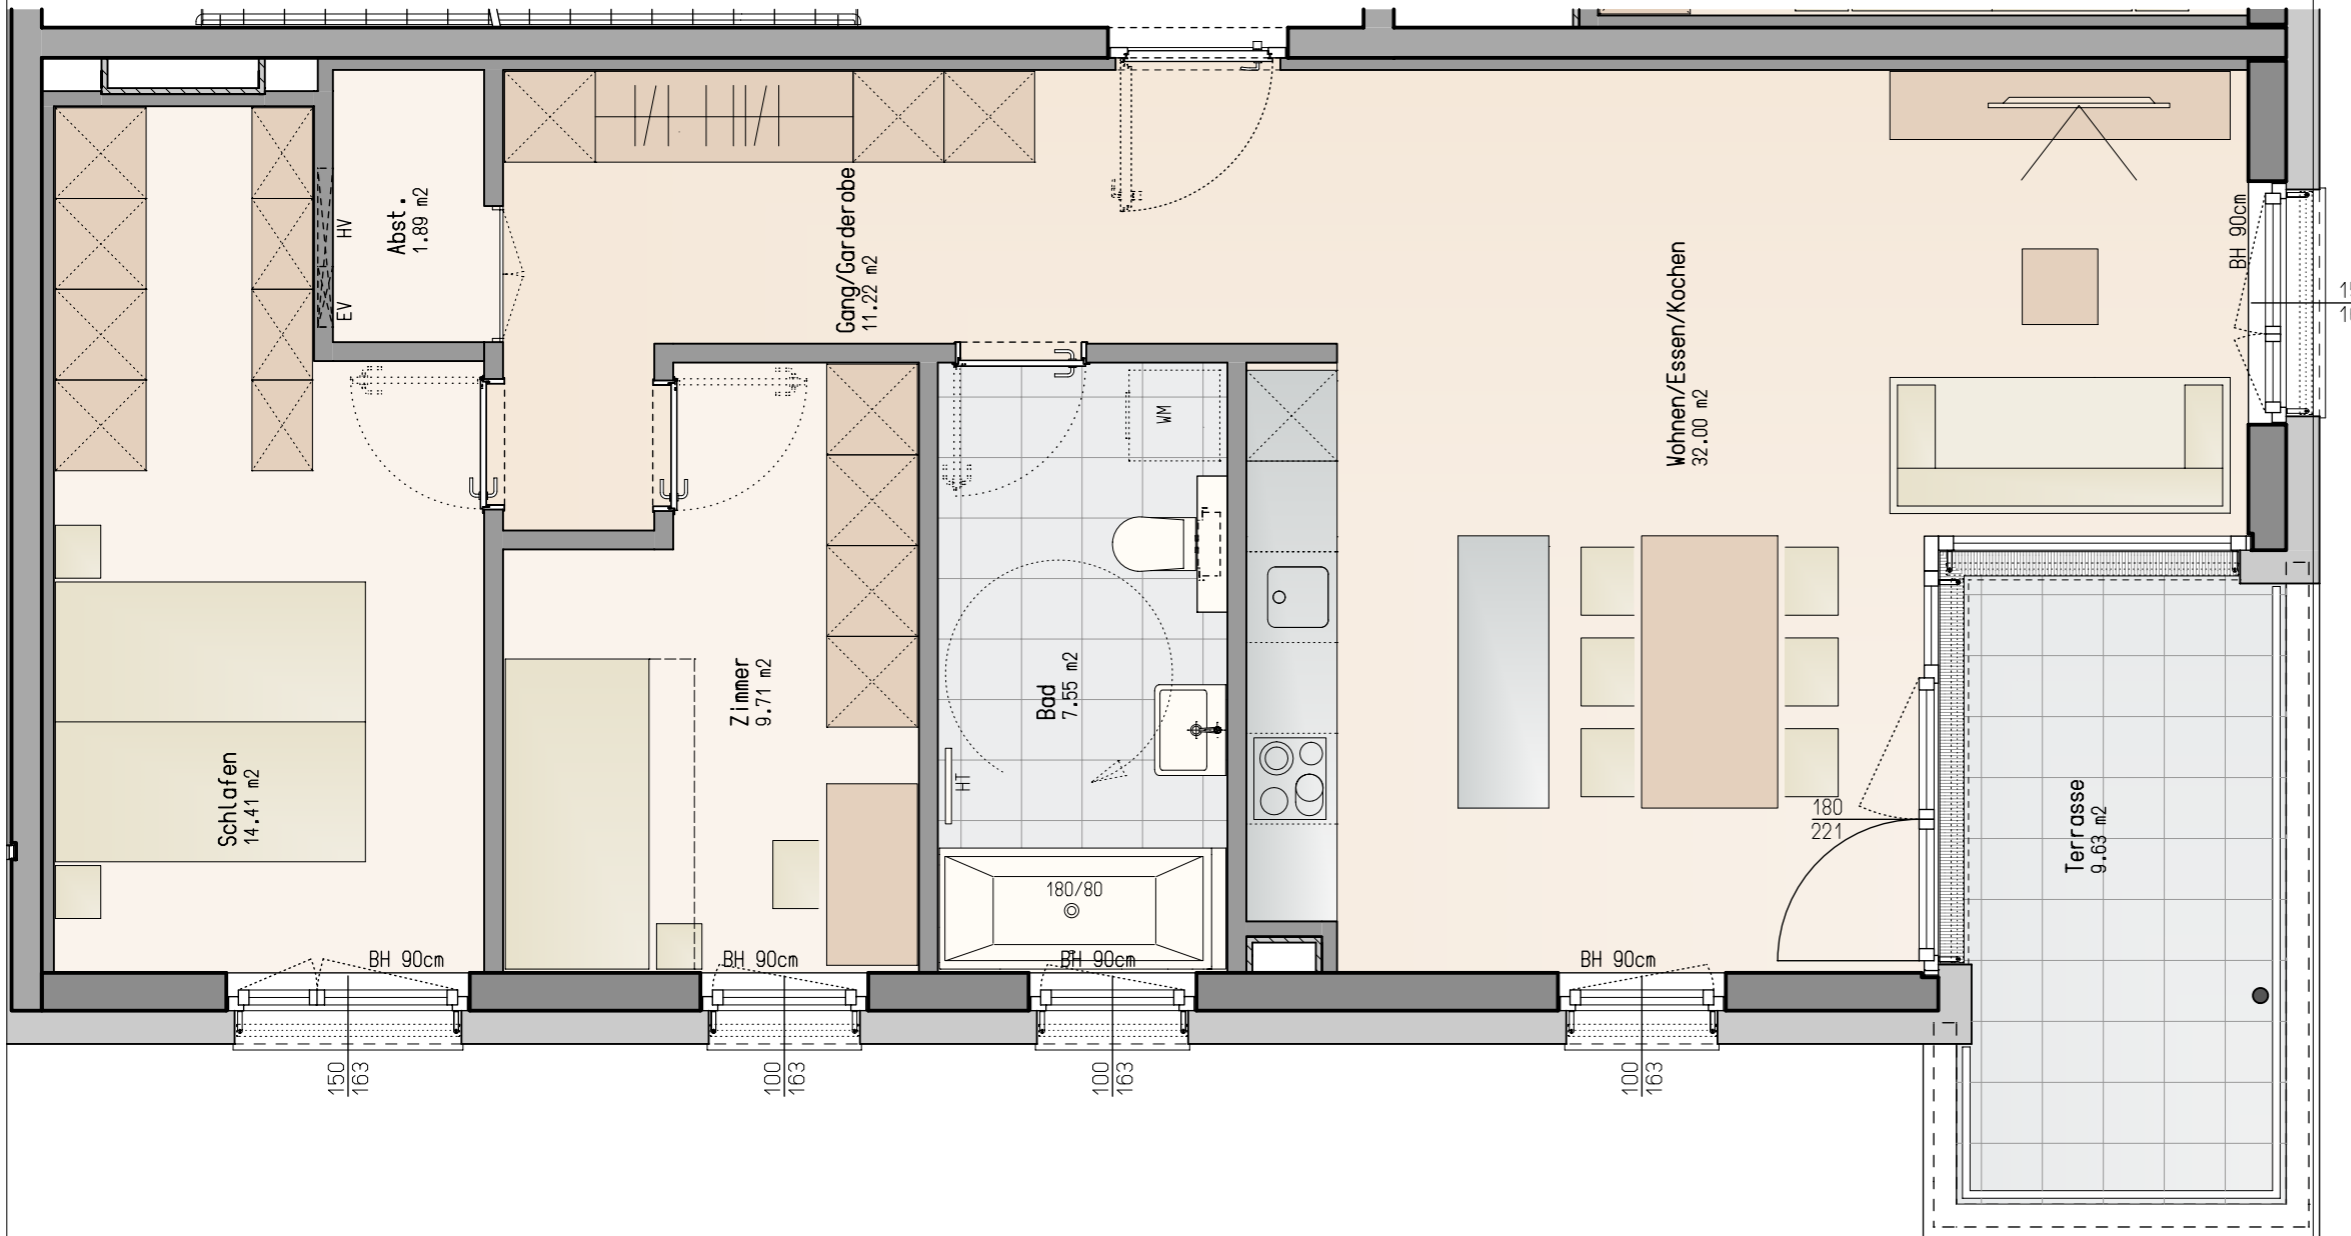

Informationen

- BH Brüstungshöhe
- EV Elektroverteiler
- HV Heizungsverteiler
- Wendekreis Rollstuhl / dm 1,50m

M 1 : 50

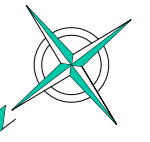

Lageplan



Bemerkung

29.01.2021

Alle Maße sind Rohbaumasse und ca. Angaben, diese können zur Natur differieren.

Strichliert dargestellte Einrichtungsgegenstände im Sanitärbereich sind nicht in der Grundausstattung enthalten.