



DORNBIRN, BACHGASSE **3,5-Zimmer Terrassenwohnung**

Haus: B

Stockwerk: 2.OG

Objektnummer: 853 Top B09

Strasse: Bachgasse

Anzahl Zimmer: 3,5

Wohnfläche: 67,09 m²

Terrasse: Anz. 2 /12,07 m²

Keller: vorhanden

Tiefgarage: vorhanden

Lift: vorhanden

Kaufpreis Wohnung: 375.700,- EUR

Kaufpreis TG-Stellplatz: 20.000,- EUR

zzgl. Nebenkosten




CHRISTIAN SCHENK
IHR ANSPRECHPARTNER

Ich stehe Ihnen gerne zur Seite um Ihre offenen Fragen zu beantworten.


Tel.: +43 5572 3838 150

Email: christian.schenk@zima.at

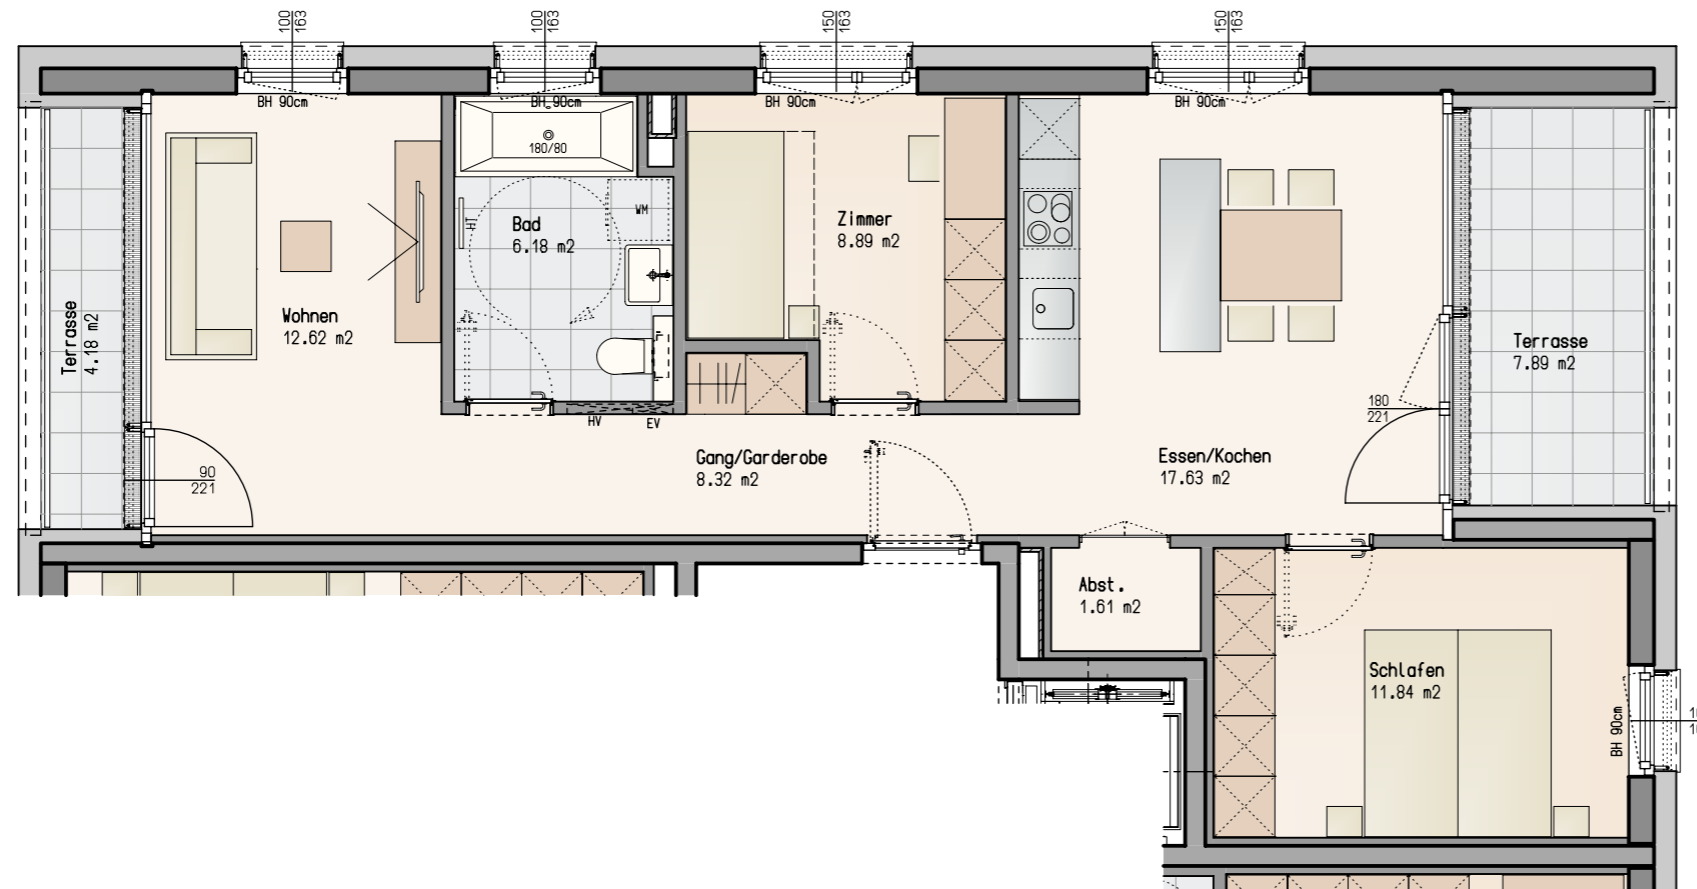

Informationen

- BH Brüstungshöhe
- EV Elektroverteiler
- HV Heizungsverteiler
- ⊙ Wendekreis Rollstuhl / dm 1,50m

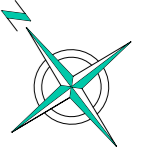

M 1 : 75



Lageplan



Bemerkung

29.01.2021

Alle Maße sind Rohbaumaße und ca. Angaben, diese können zur Natur differieren.

Strichliert dargestellte Einrichtungsgegenstände im Sanitärbereich sind nicht in der Grundausstattung enthalten.