



# DORNBIRN, BACHGASSE

## 3-Zimmer Dachgeschosswohnung

Haus: B

Stockwerk: DG

Objektnummer: 853 Top B10

Strasse: Bachgasse

Anzahl Zimmer: 3

Wohnfläche: 77,85 m<sup>2</sup>

Terrasse: Anz. 1 /7,92 m<sup>2</sup>

Keller: vorhanden

Tiefgarage: vorhanden

Lift: vorhanden

---

Kaufpreis Wohnung: 443.700,- EUR

Kaufpreis TG-Stellplatz: 20.000,- EUR

zzgl. Nebenkosten




**CHRISTIAN SCHENK**  
**IHR ANSPRECHPARTNER**

Ich stehe Ihnen gerne zur Seite um Ihre offenen Fragen zu beantworten.

Tel.: +43 5572 3838 150


Email: christian.schenk@zima.at

**WA Bachgasse, Dornbirn**  
**3-Zimmer Wohnung / Top B10 / 3.Obergeschoss**  
 Wohnfläche: 77.85m<sup>2</sup> / Terrasse: 7.92m<sup>2</sup>

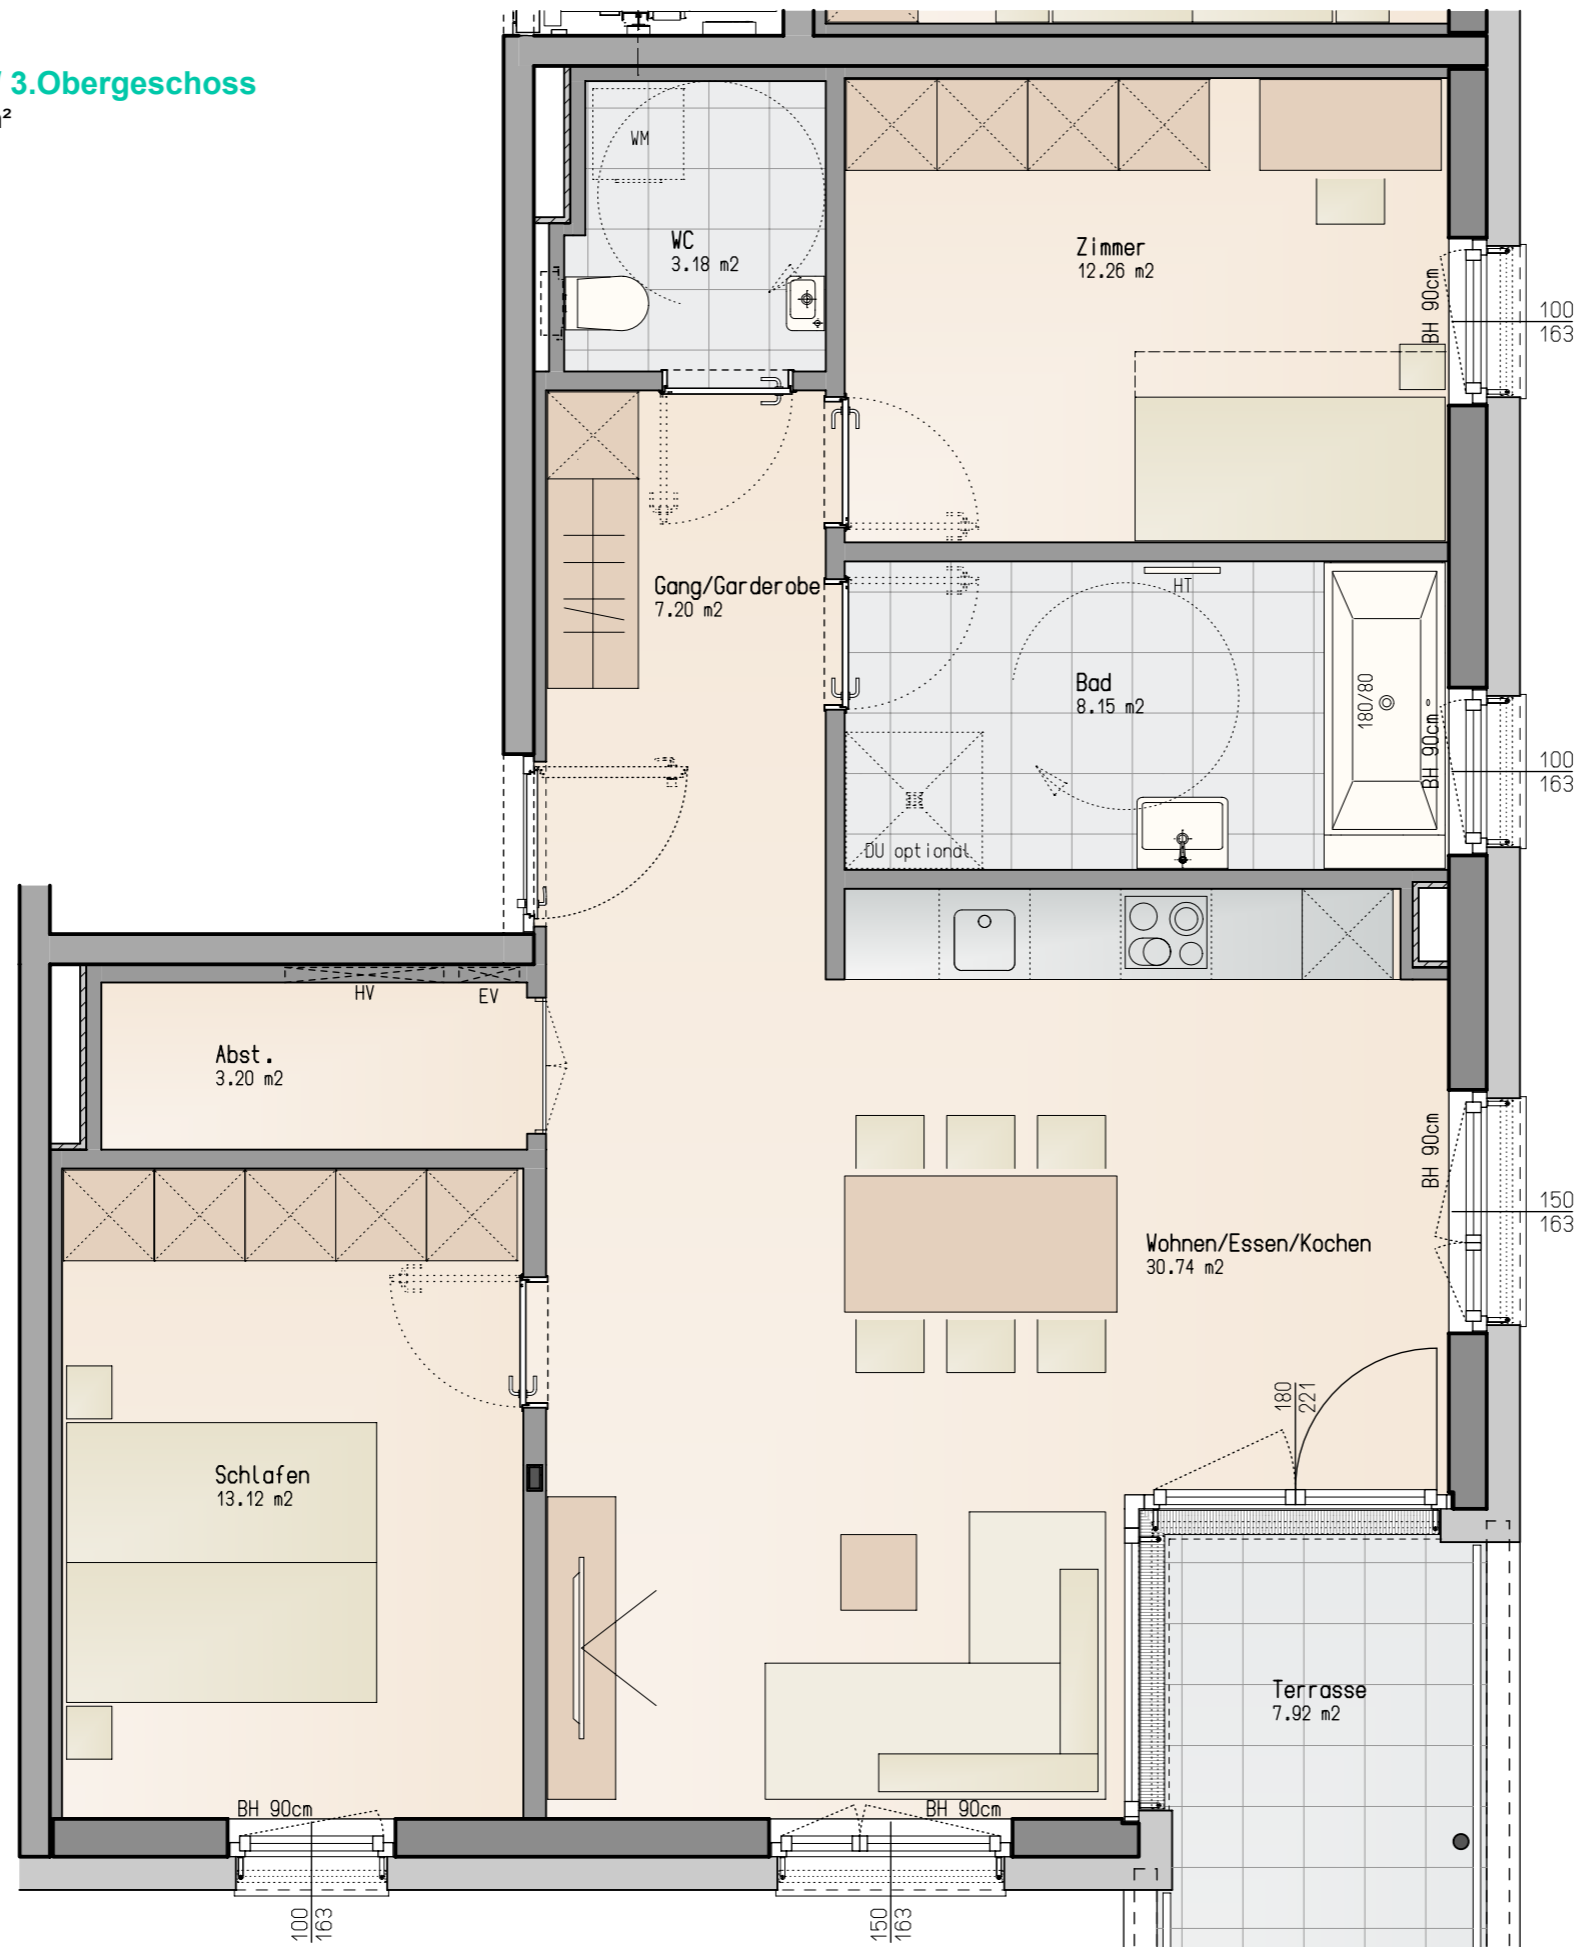

**Informationen**

- BH Brüstungshöhe
- EV Elektroverteiler
- HV Heizungsverteiler
- ⊙ Wendekreis Rollstuhl / dm 1,50m

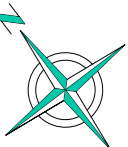

M 1 : 50



**Lageplan**



**Bemerkung**

29.01.2021

Alle Maße sind Rohbaumasse und ca. Angaben, diese können zur Natur differieren.

Strichliert dargestellte Einrichtungsgegenstände im Sanitärbereich sind nicht in der Grundausstattung enthalten.