

DORNBIRN, BACHGASSE **3,5-Zimmer Dachgeschosswohnung**

Haus: B

Stockwerk: DG

Objektnummer: 853 Top B12

Strasse: Bachgasse

Anzahl Zimmer: 3,5

Wohnfläche: 67,10 m²

Terrasse: Anz. 2 /12,07 m²

Keller: vorhanden

Tiefgarage: vorhanden

Lift: vorhanden

Kaufpreis Wohnung: 389.200,- EUR

Kaufpreis TG-Stellplatz: 20.000,- EUR

zzgl. Nebenkosten




CHRISTIAN SCHENK
IHR ANSPRECHPARTNER

Ich stehe Ihnen gerne zur Seite um Ihre offenen Fragen zu beantworten.

Tel.: +43 5572 3838 150


Email: christian.schenk@zima.at

WA Bachgasse, Dornbirn
3-Zimmer Wohnung / Top B12 / 3.Obergeschoss
 Wohnfläche: 67.10m² / Terrassen: 4.18m² u. 7.89m²

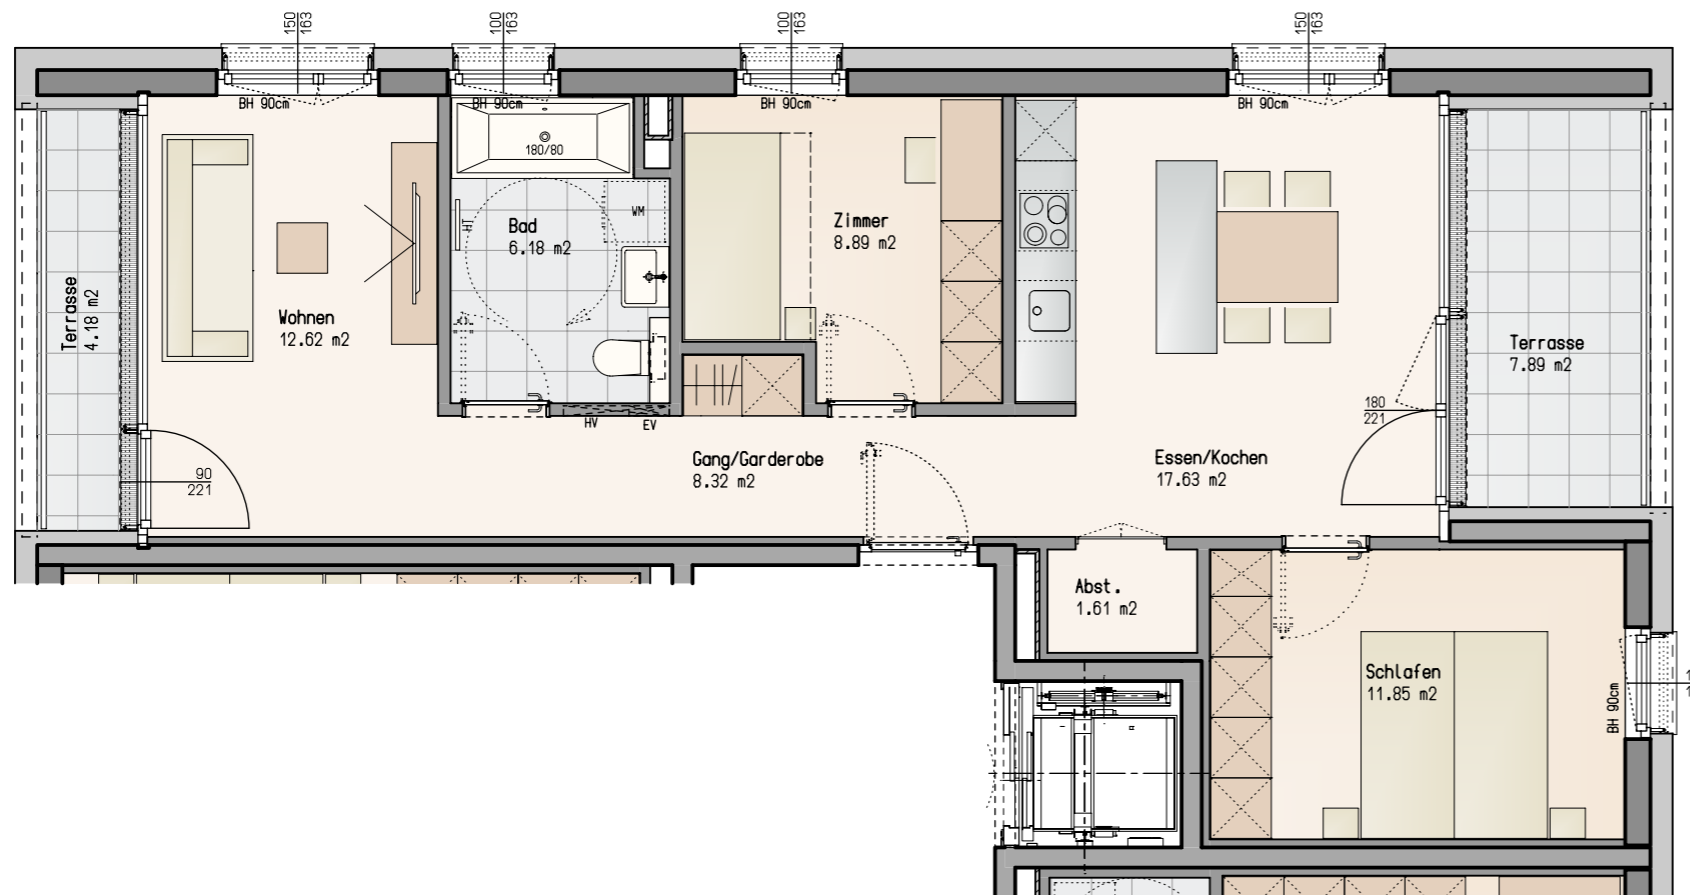

Informationen


- BH Brüstungshöhe
- EV Elektroverteiler
- HV Heizungsverteiler
- Wendekreis Rollstuhl / dm 1,50m

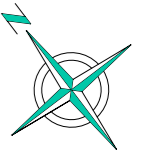

M 1 : 75



Lageplan

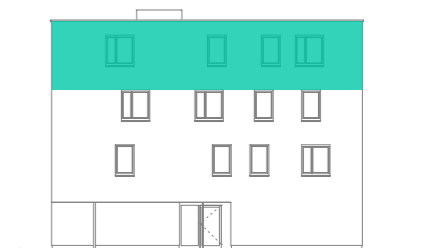

Bemerkung

29.01.2021

Alle Maße sind Rohbaumasse und ca. Angaben, diese können zur Natur differieren.

Strichliert dargestellte Einrichtungsgegenstände im Sanitärbereich sind nicht in der Grundausstattung enthalten.