



## **DORNBIRN, BACHGASSE** **2-Zimmer Dachgeschosswohnung**

Haus: C

Stockwerk: DG

Objektnummer: 853 Top C13

Strasse: Bachgasse

Anzahl Zimmer: 2

Wohnfläche: 54,42 m<sup>2</sup>

Terrasse: Anz. 1 /7,32 m<sup>2</sup>

Keller: vorhanden

Tiefgarage: vorhanden

Lift: vorhanden

---

Kaufpreis Wohnung: 293.900,- EUR

Kaufpreis TG-Stellplatz: 20.000,- EUR

zzgl. Nebenkosten




**CHRISTIAN SCHENK**  
**IHR ANSPRECHPARTNER**

Ich stehe Ihnen gerne zur Seite um Ihre offenen Fragen zu beantworten.


Tel.: +43 5572 3838 150

Email: christian.schenk@zima.at

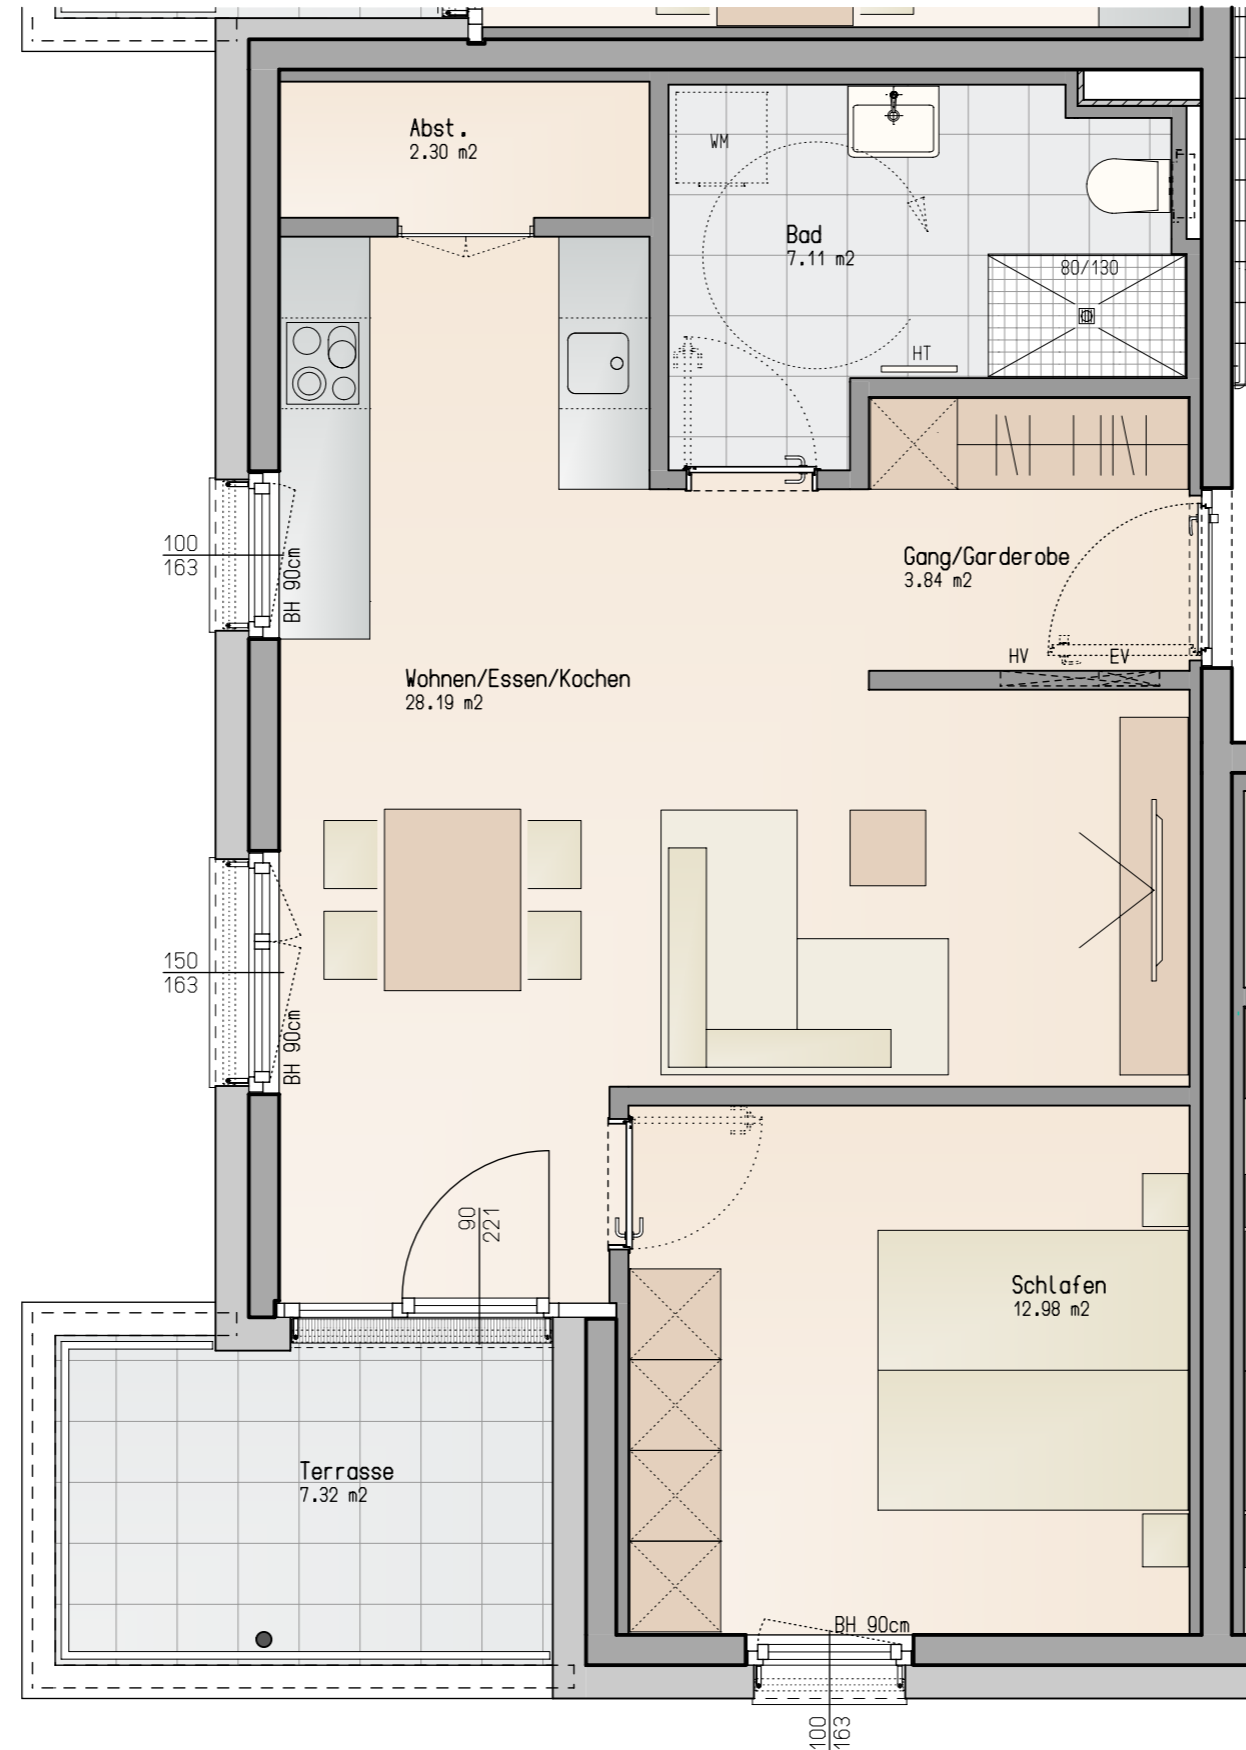

Informationen

- BH Brüstungshöhe
- EV Elektroverteiler
- HV Heizungsverteiler
- Wendekreis Rollstuhl / dm 1,50m

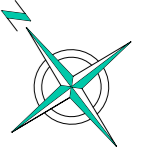

M 1 : 50



Lageplan



Bemerkung

29.01.2021

Alle Maße sind Rohbaumasse und ca. Angaben, diese können zur Natur differieren.

Strichliert dargestellte Einrichtungsgegenstände im Sanitärbereich sind nicht in der Grundausstattung enthalten.